


# RUNDRISS, M=1:50

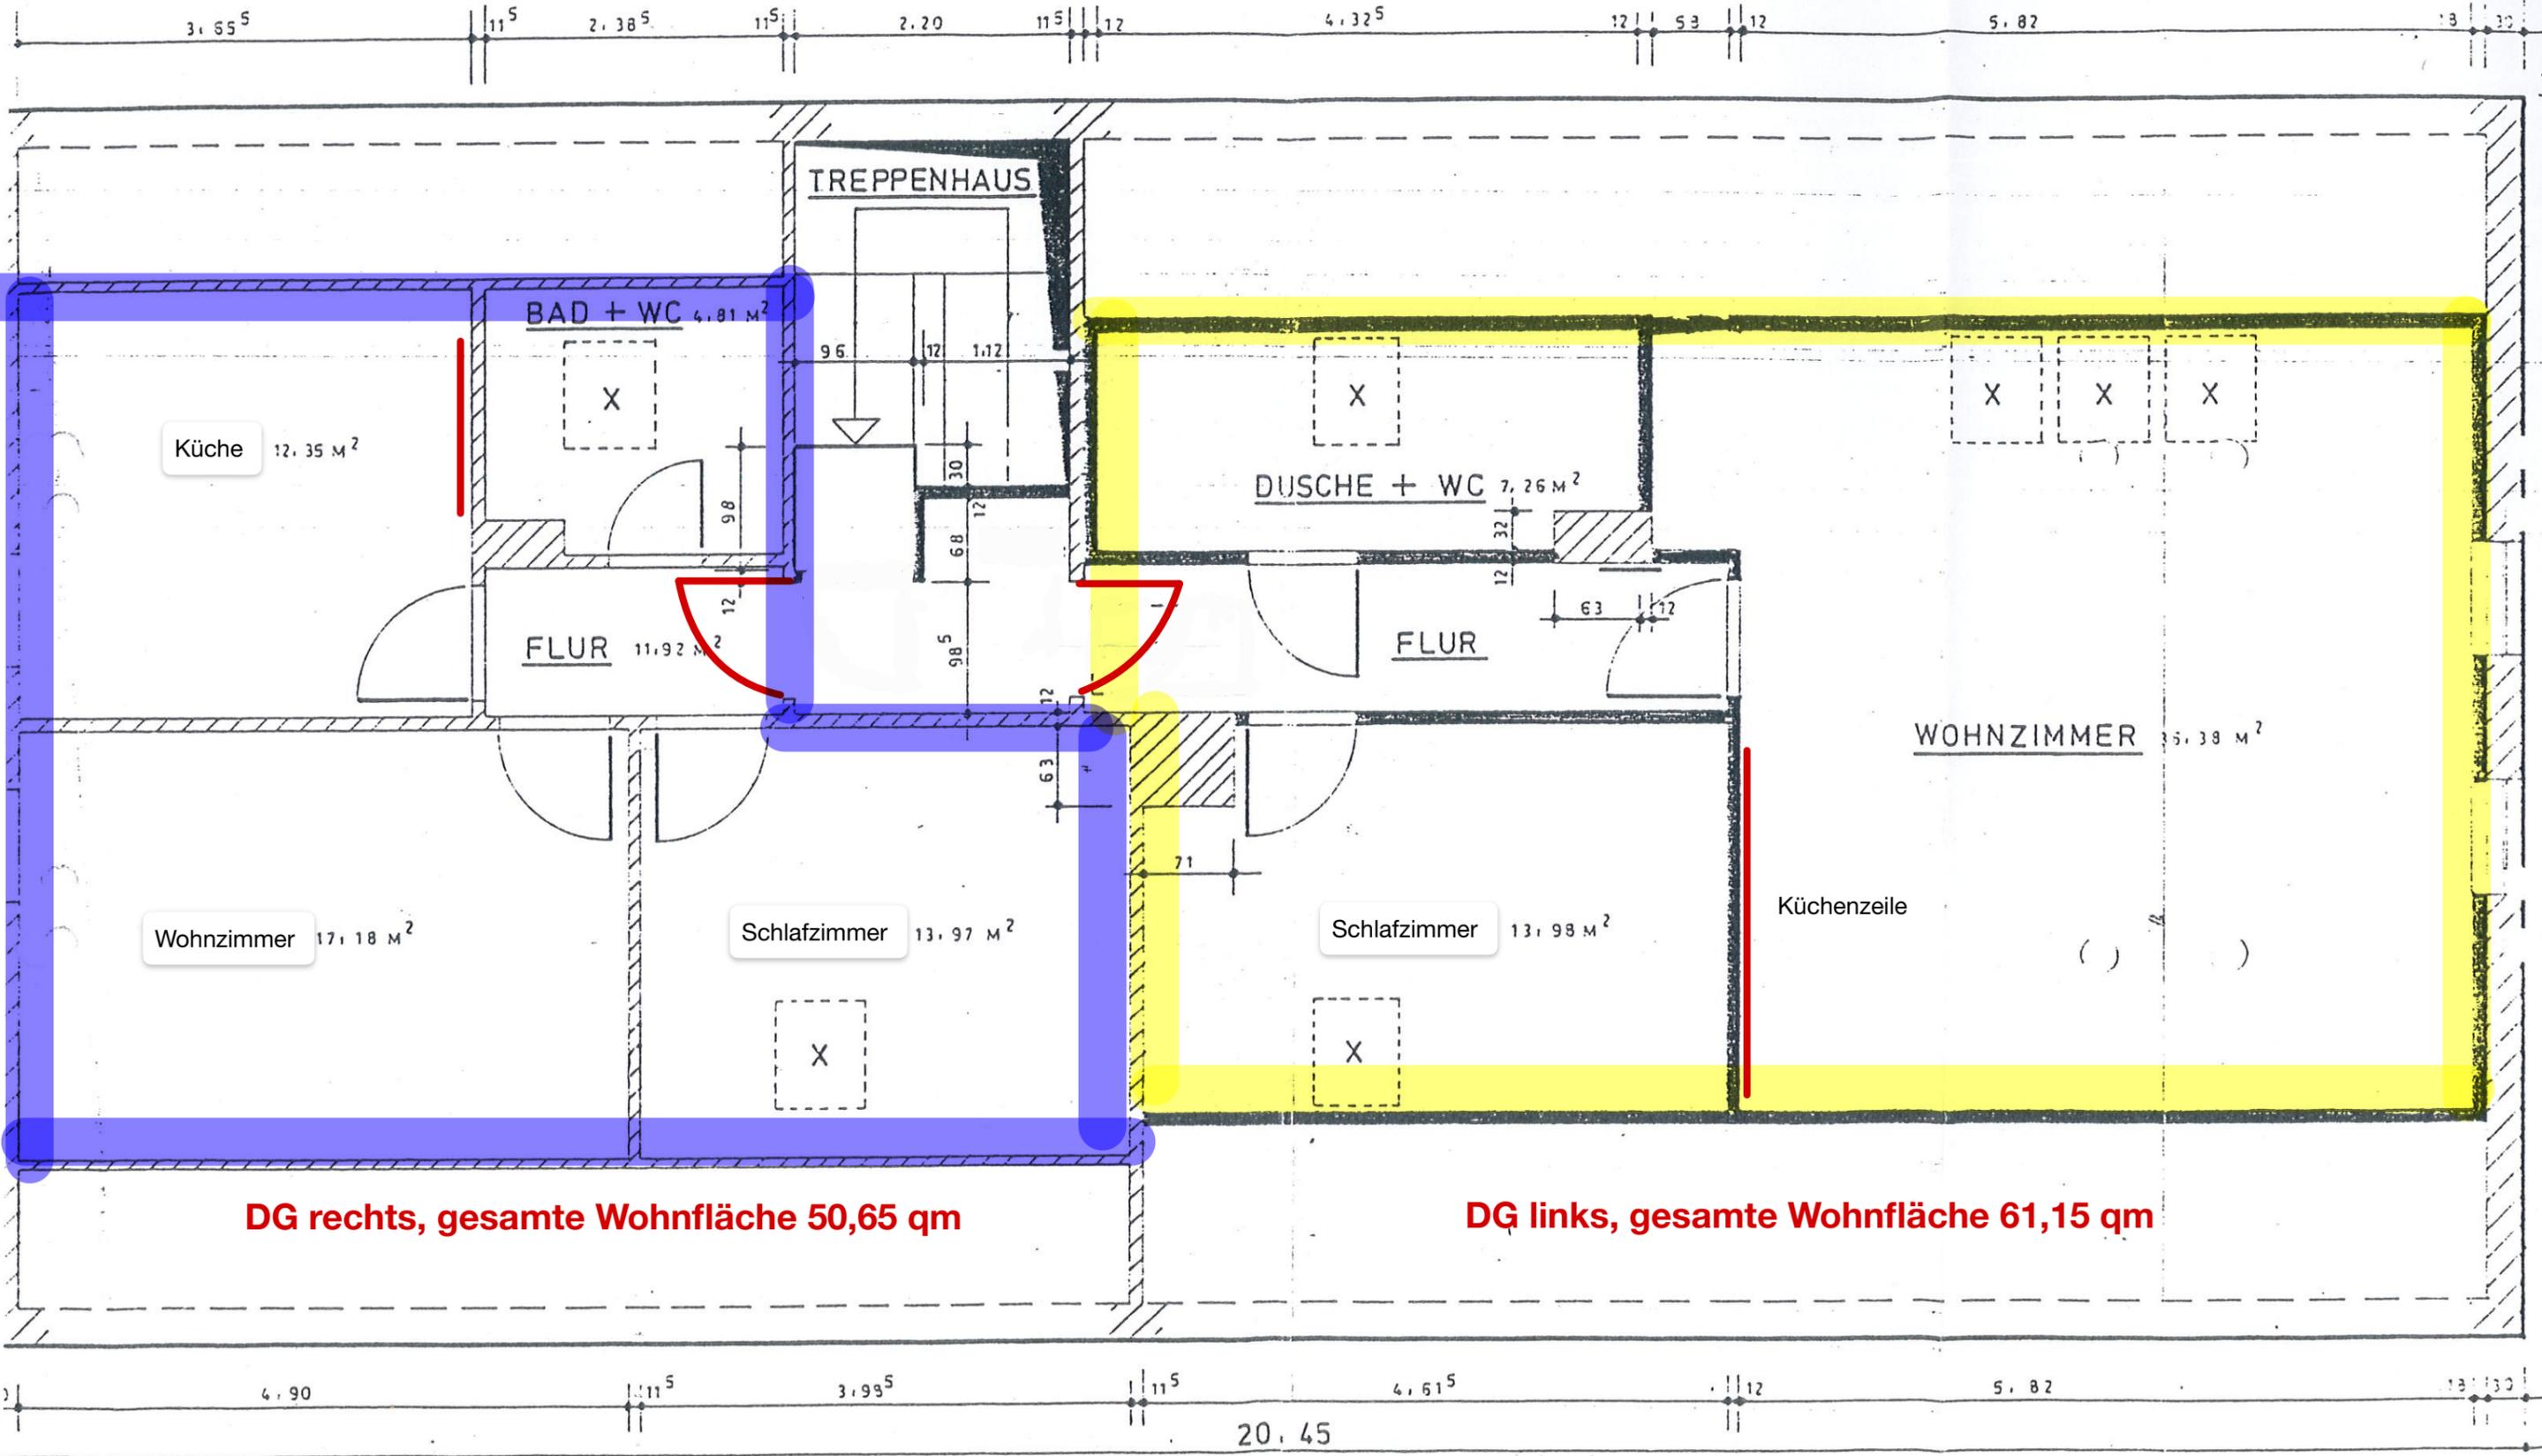

**DG rechts, gesamte Wohnfläche 50,65 qm**

**DG links, gesamte Wohnfläche 61,15 qm**