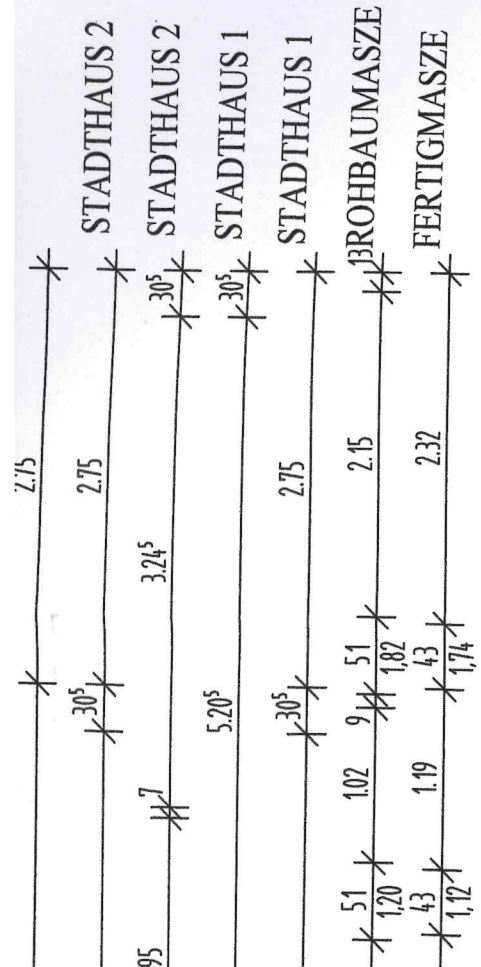
STADTHAUS 2
STADTHAUS 2
STADTHAUS 1
STADTHAUS 1
ROHBAUMASZE
FERTIGMASZE

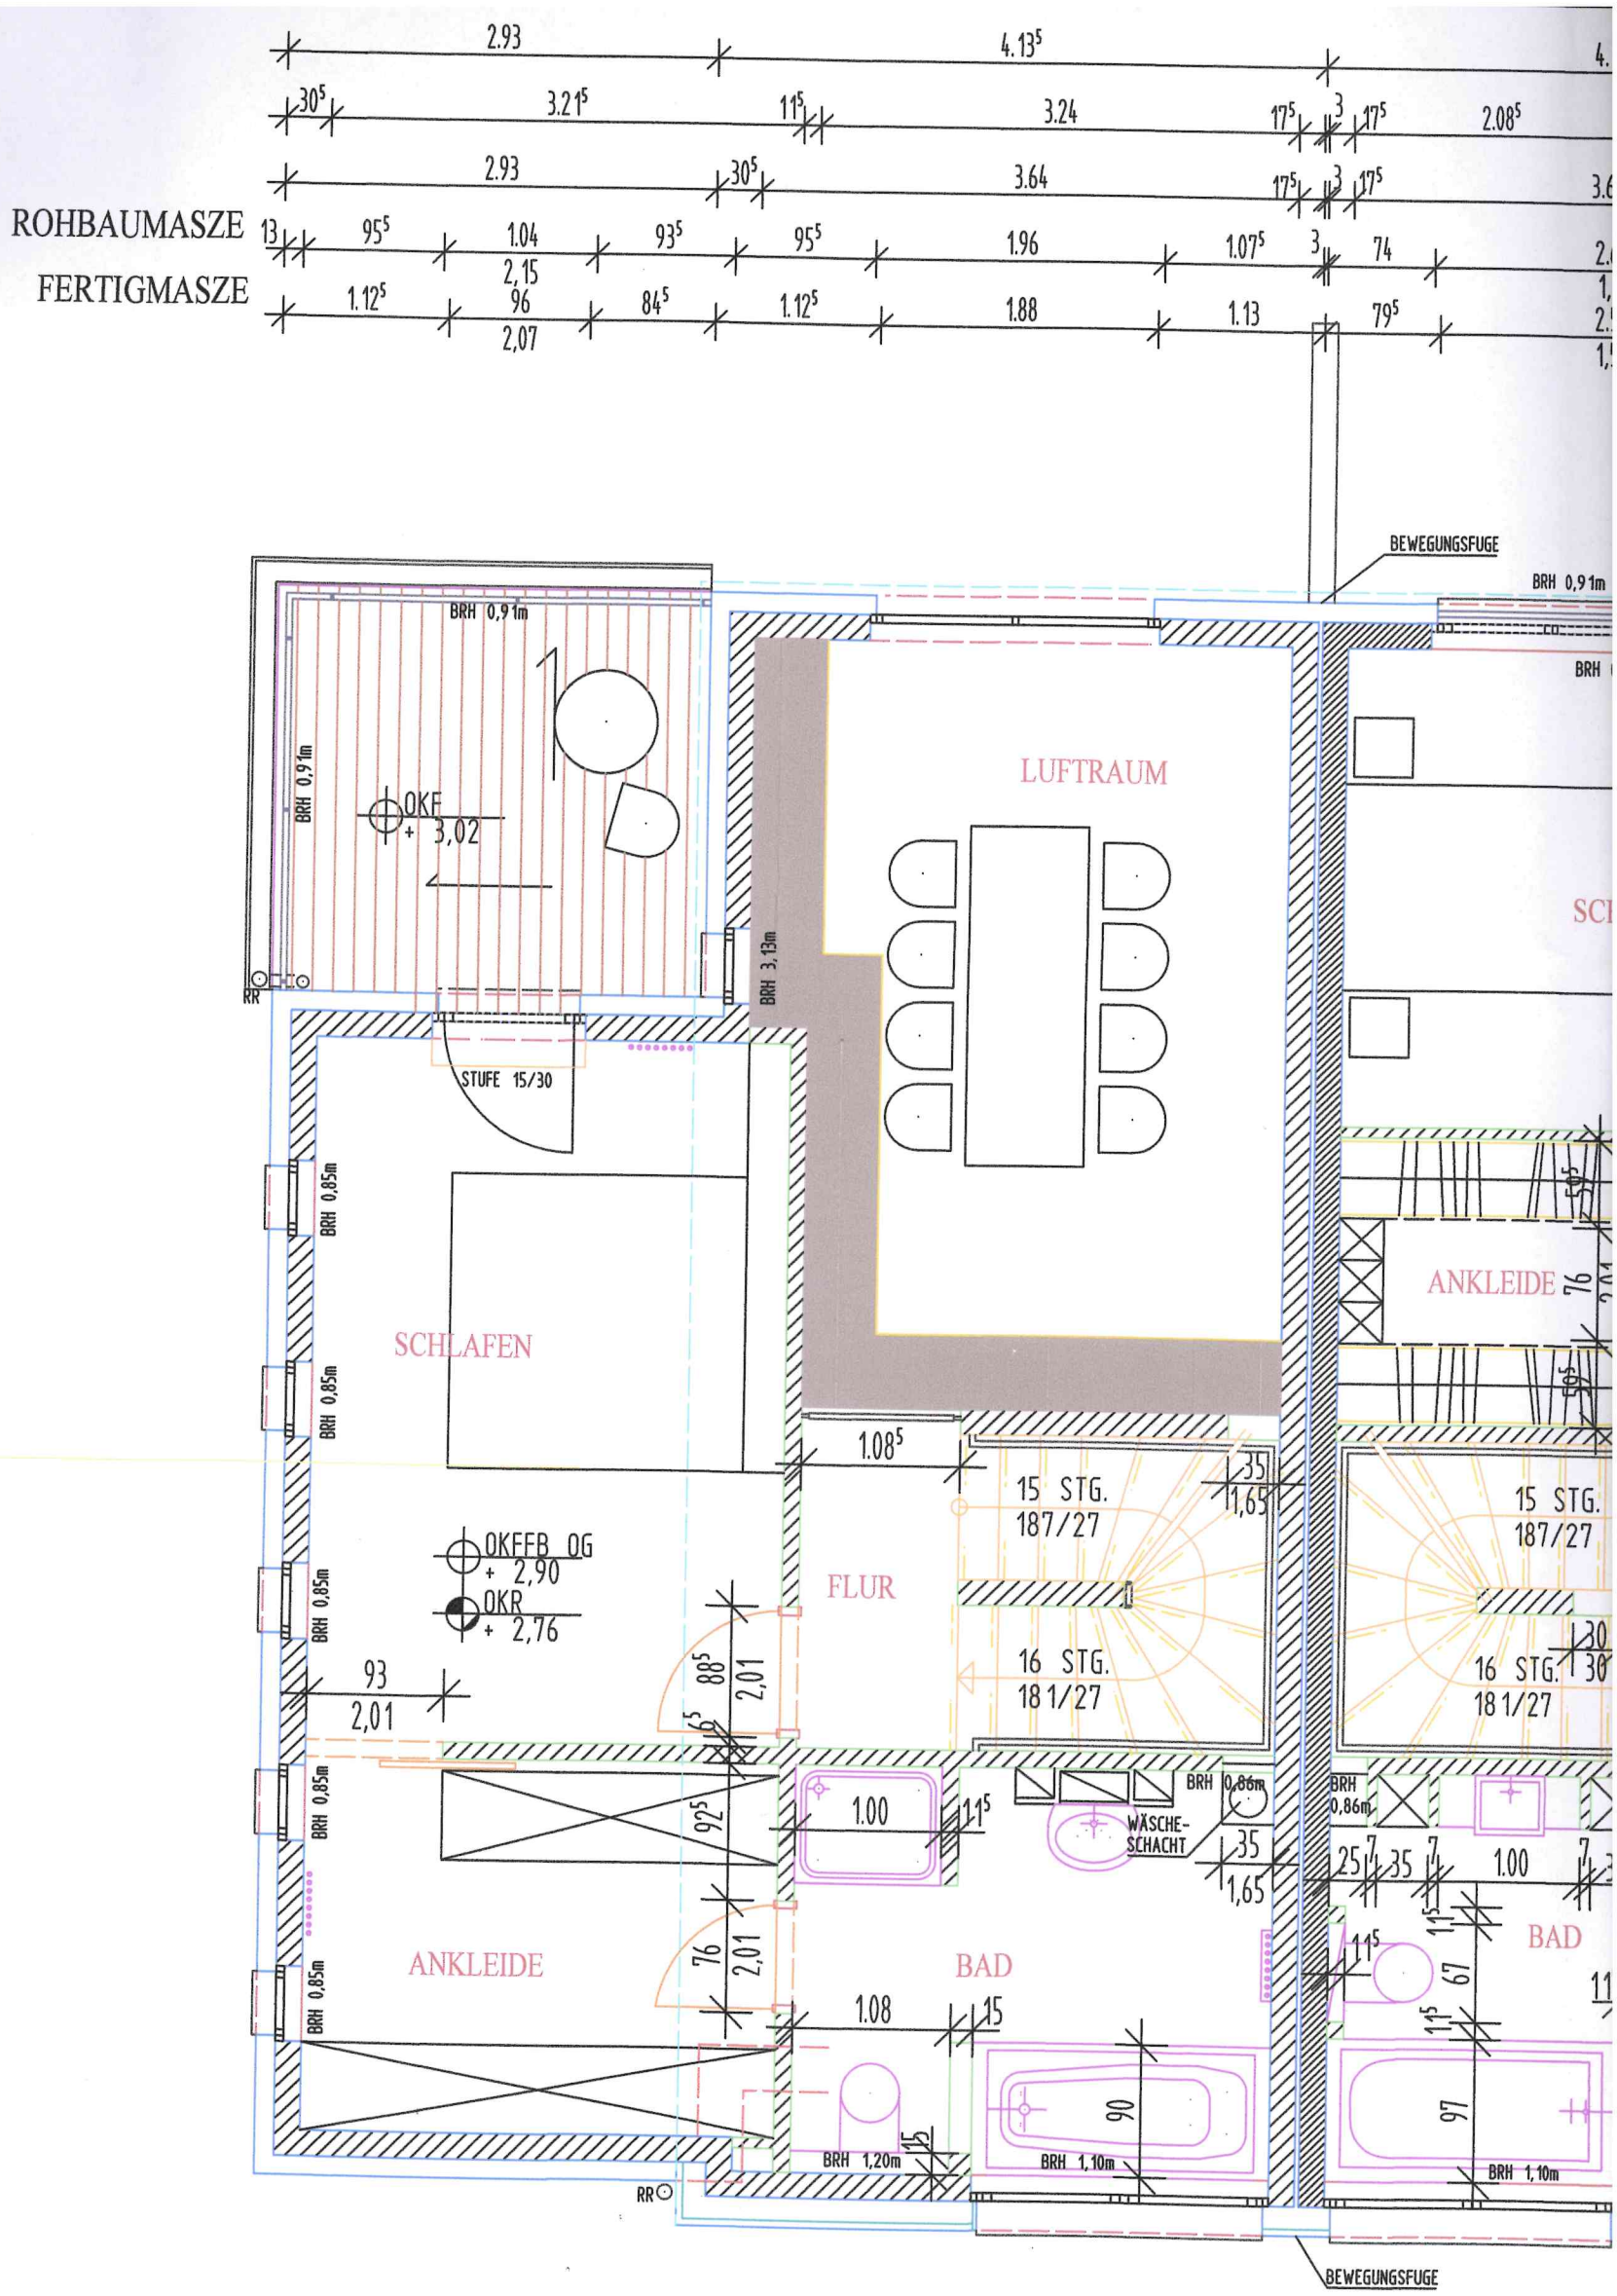
ROHBAUMASZE
FERTIGMASZE
BEWEGUNGSFUGE
BRH 0,91m
LUFTRAUM
OKF
3,02
BRH 3,13m
STUFE 15/30
BRH 0,85m
SCHLAFEN
OKFFB OG
2,90
OKR
2,76
FLUR
15 STG.
187/27
16 STG.
181/27
ANKLEIDE
BRH 0,86m
WÄSCHE-
SCHACHT
BAD
BRH 1,20m
BRH 1,10m
RR
BEWEGUNGSFUGE

STADTHAUS 1

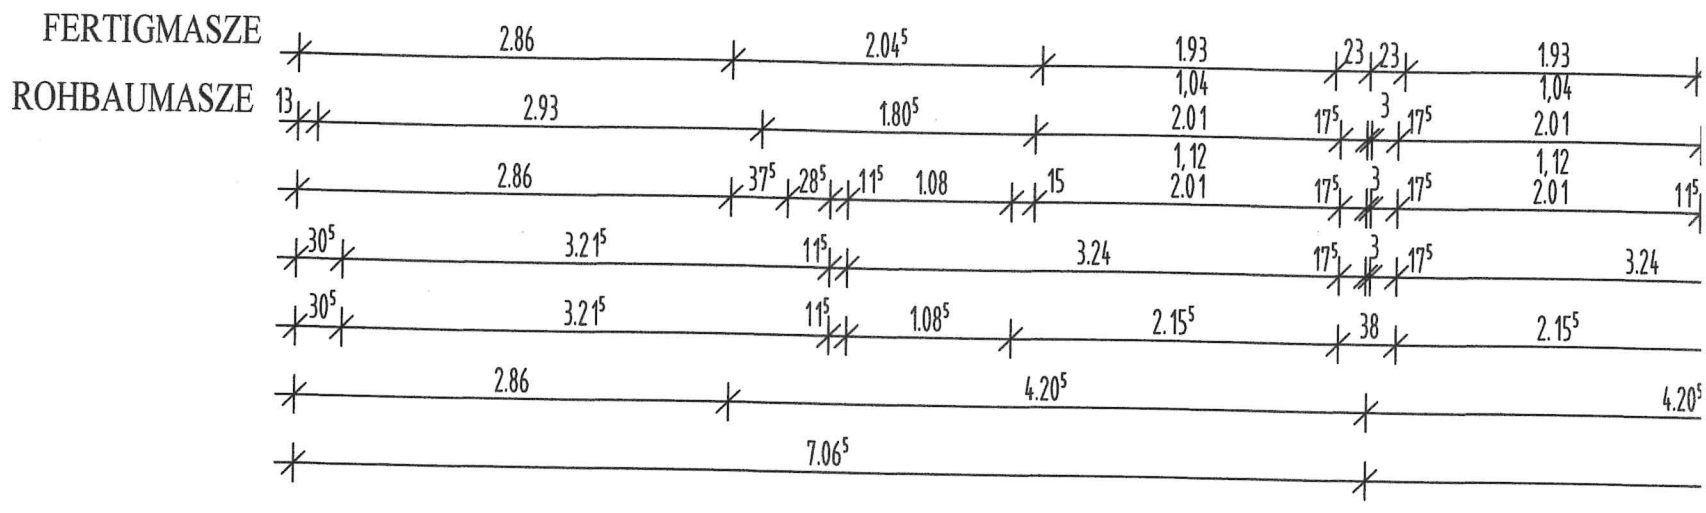
FERTIGMASZE
ROHBAUMASZE