

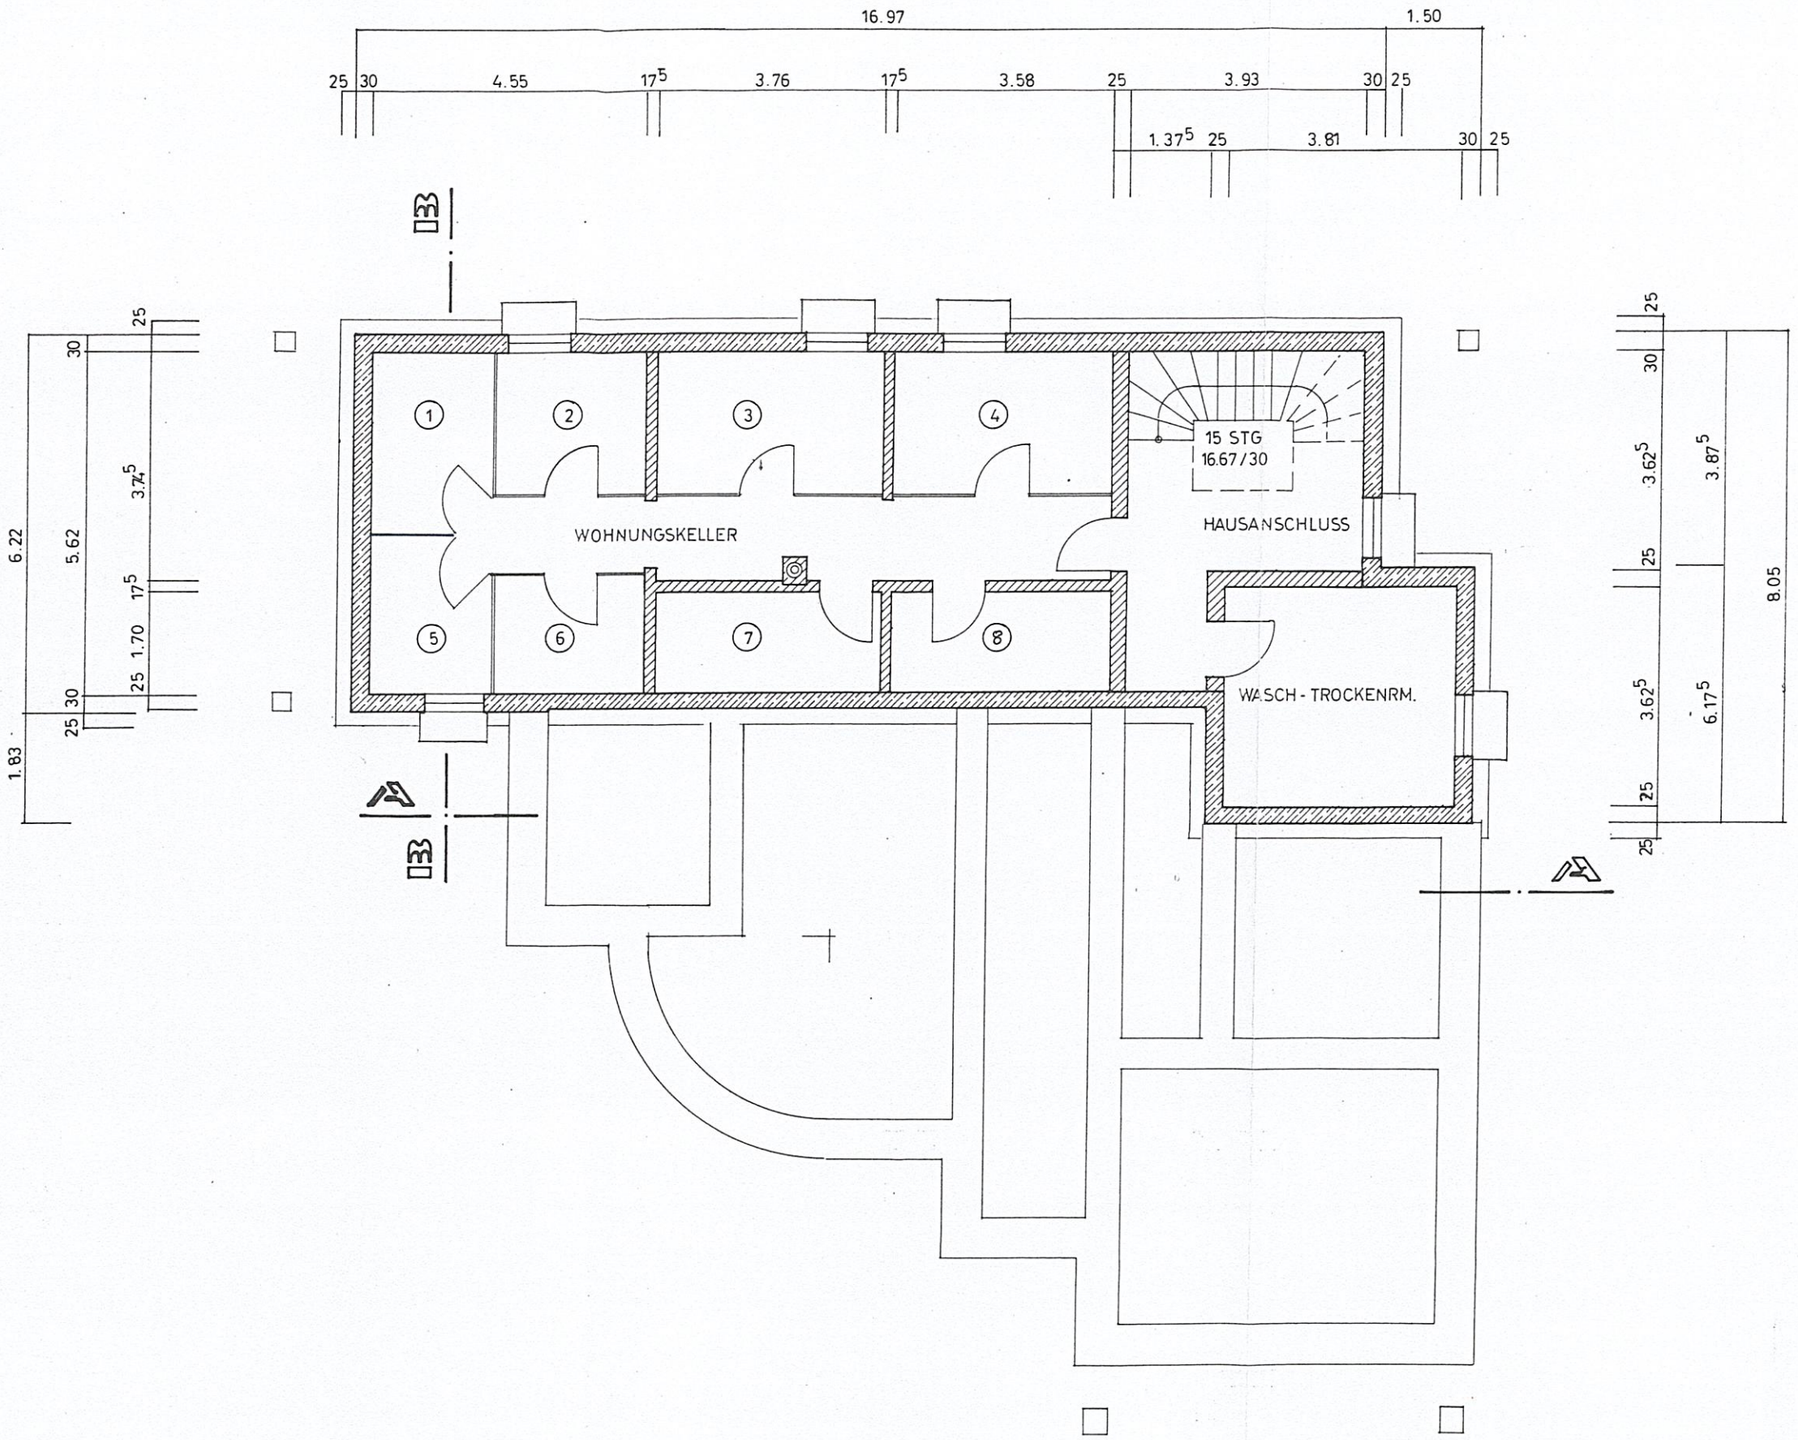


BAUHERR Martina Levien

ARCHITEKT

PLANUNG	DIPL.-ING. UWE MARTENS ARCHITEKT BERSENBRÜCK - BAHNHOFSTR. 27 - TEL. (05439) 781 - FAX 3445
PROJEKT	NEUBAU 8-FAMILIENWOHNHAUS GOETHE STR. 5. BERSENBRÜCK
BAUHERR	MARTINA LEVIEN + RAINER DEPENBROCK BAHNER STR. 5. 49593 BERSENBRÜCK
BAUTEIL	KELLERGESCHOSS KG
MASSTAB	1 : 100
DATUM	23.01.95
BLATT-NR.	

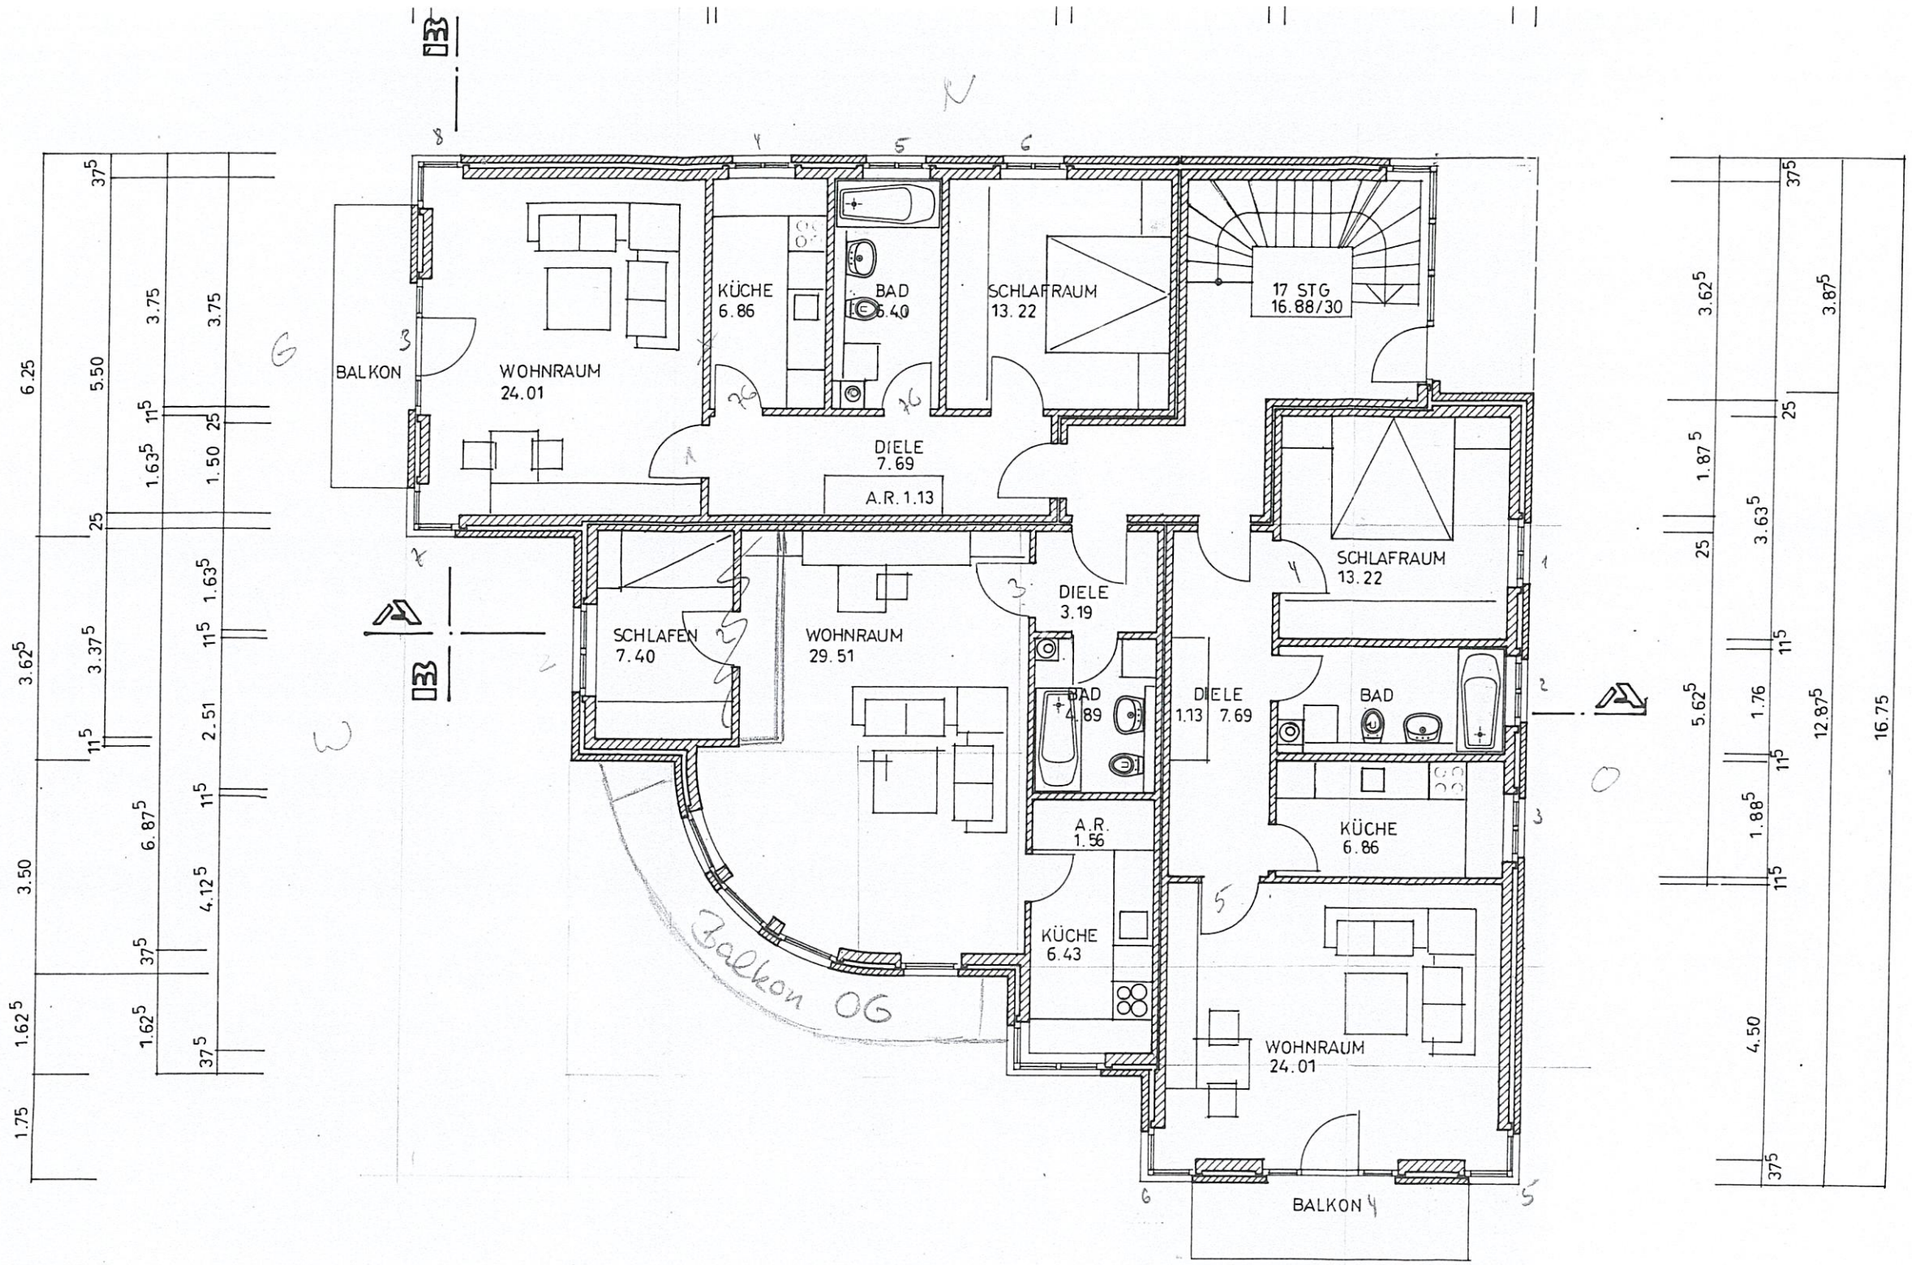


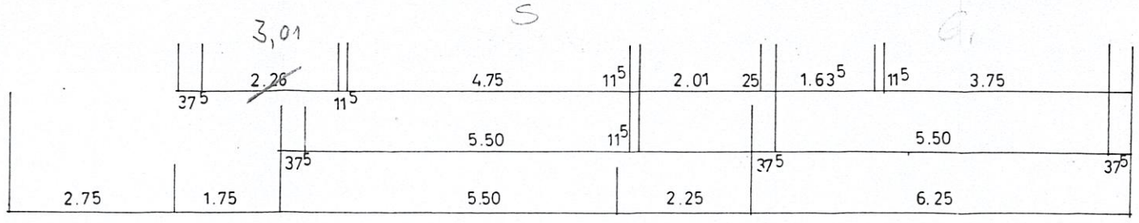

BAUHERR Martina Levien

ARCHITEKT

PLANUNG	DIPL.-ING. UWE MARTENS ARCHITEKT BERSENBRÜCK - BAHNHOFSTR. 27 - TEL. (05439) 781 - FAX 344	
PROJEKT	NEUBAU 8-FAMILENWOHNHAUS GOETHE STR. 5, BERSENBRÜCK	
BAUHERR	MARTINA LEVIEN + RAINER DEPENBROCK BAHNER STR. 5. 49593 BERSENBRÜCK	
BAUTEIL	ERDGESCHOSS	
MASSTAB	1 : 100	BLATT-NR.
DATUM	21. 01. 1995	BLATT-GR. 45/35

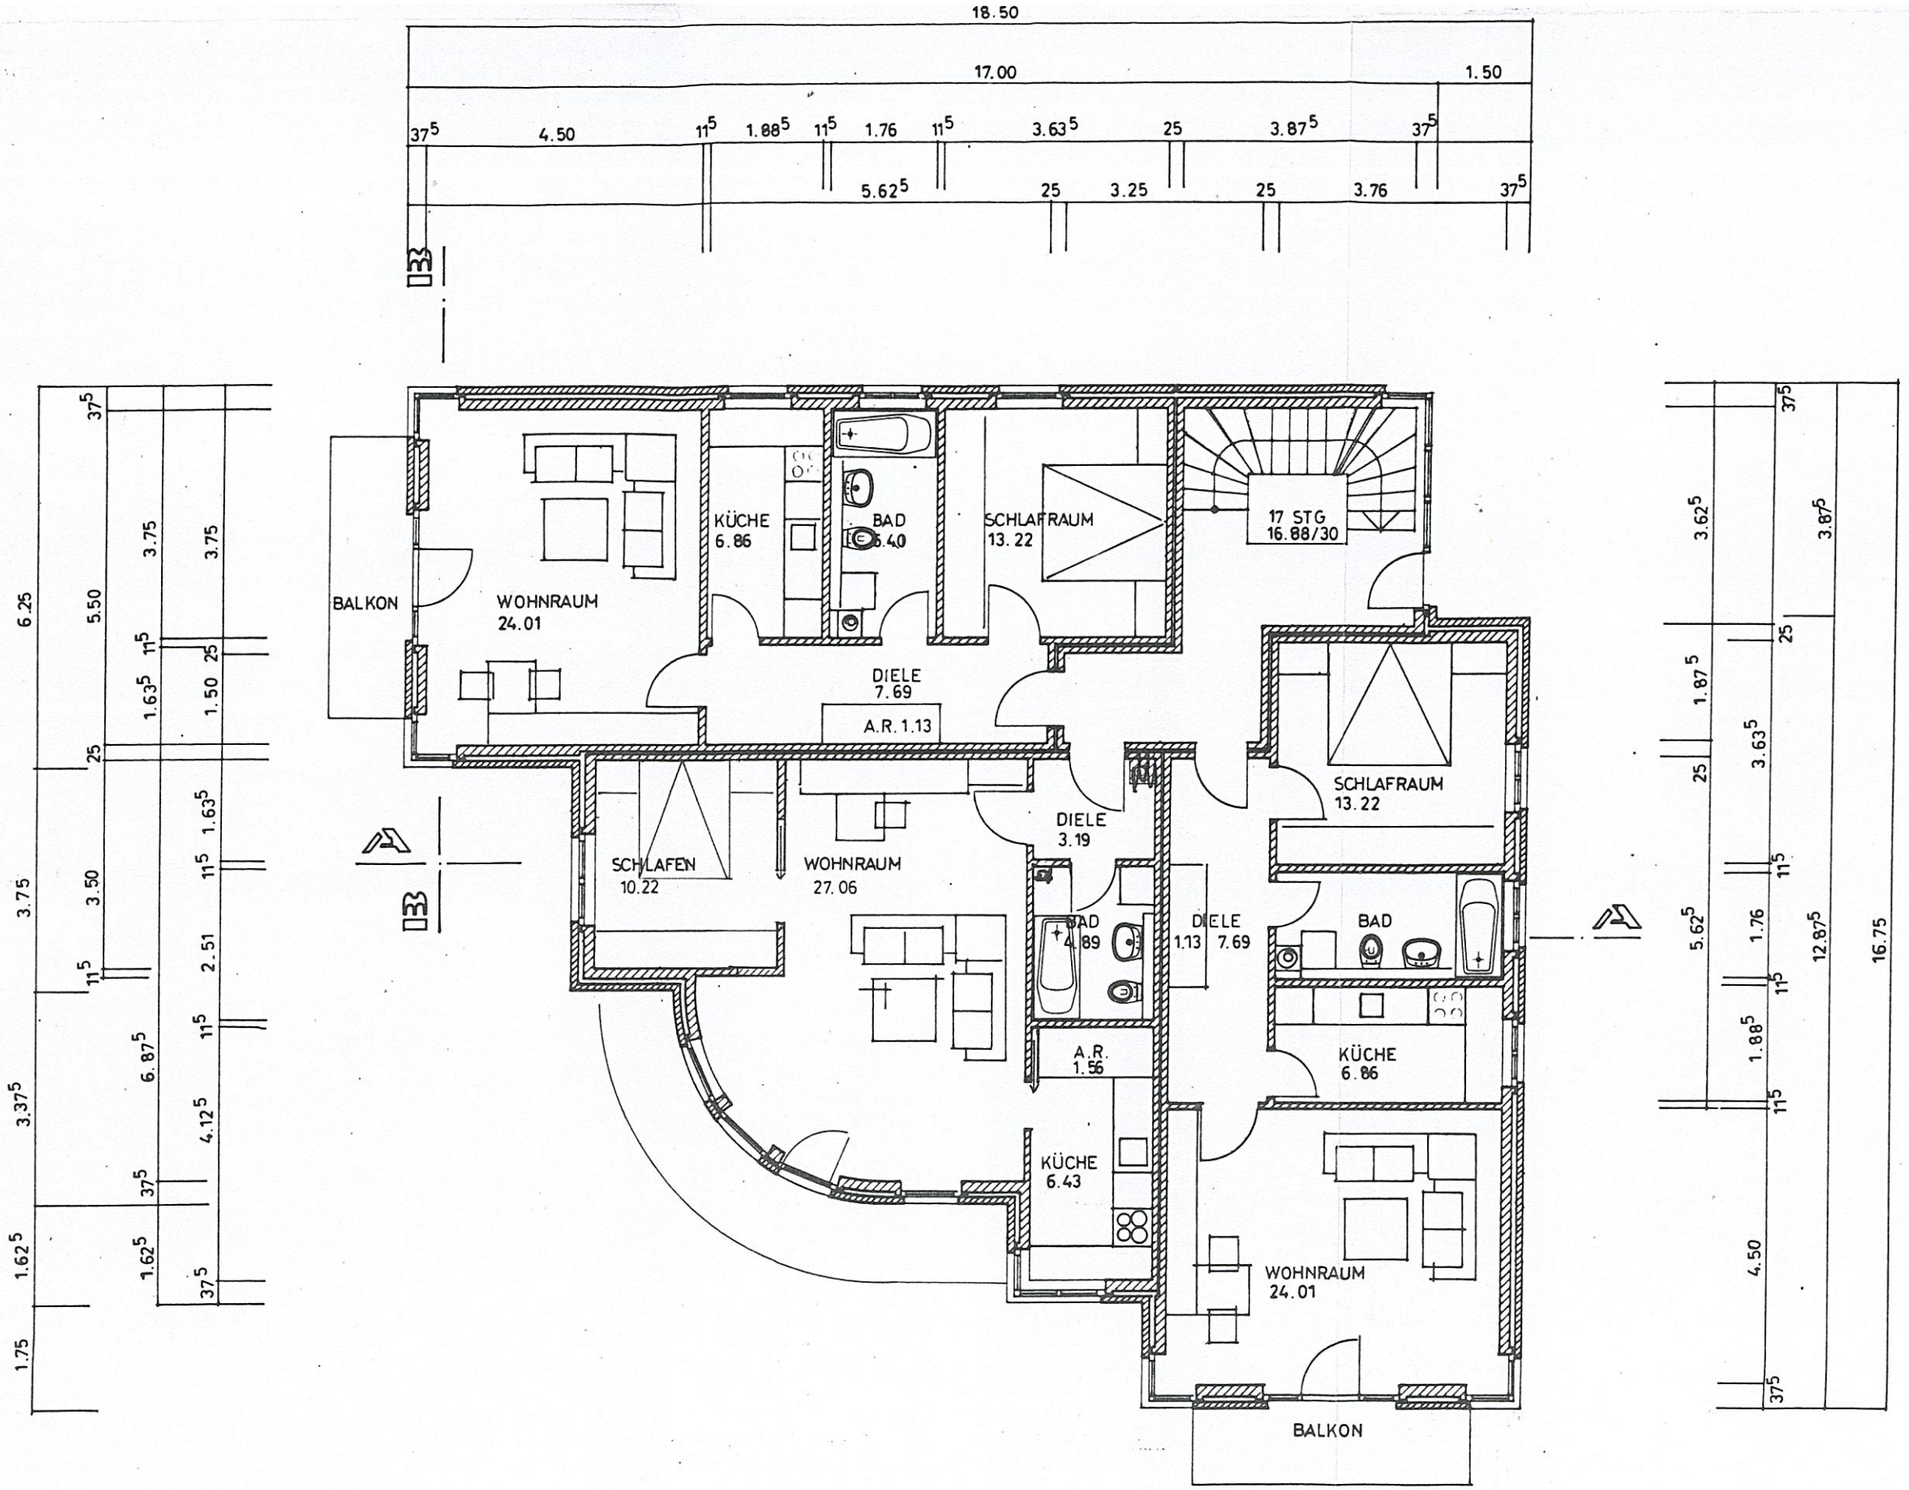


BAUHERR Martina Levien

ARCHITEKT

PLANUNG	DIPL.-ING. UWE MARTENS ARCHITEKT BERSENBRÜCK - BAHNHOFSTR. 27 - TEL. (05439) 781 - FAX 344
PROJEKT	NEUBAU 8-FAMILENWOHNHAUS GOETHE STR. 5. BERSENBRÜCK
BAUHERR	MARTINA LEVIEN + RAINER DEPENBROCK BAHNER STR. 5. 49593 BERSENBRÜCK
BAUTEIL	1. OBERGESCHOSS **1.OG**
MASSTAB	1 : 100 — BLATT-NR.

BAUHERR

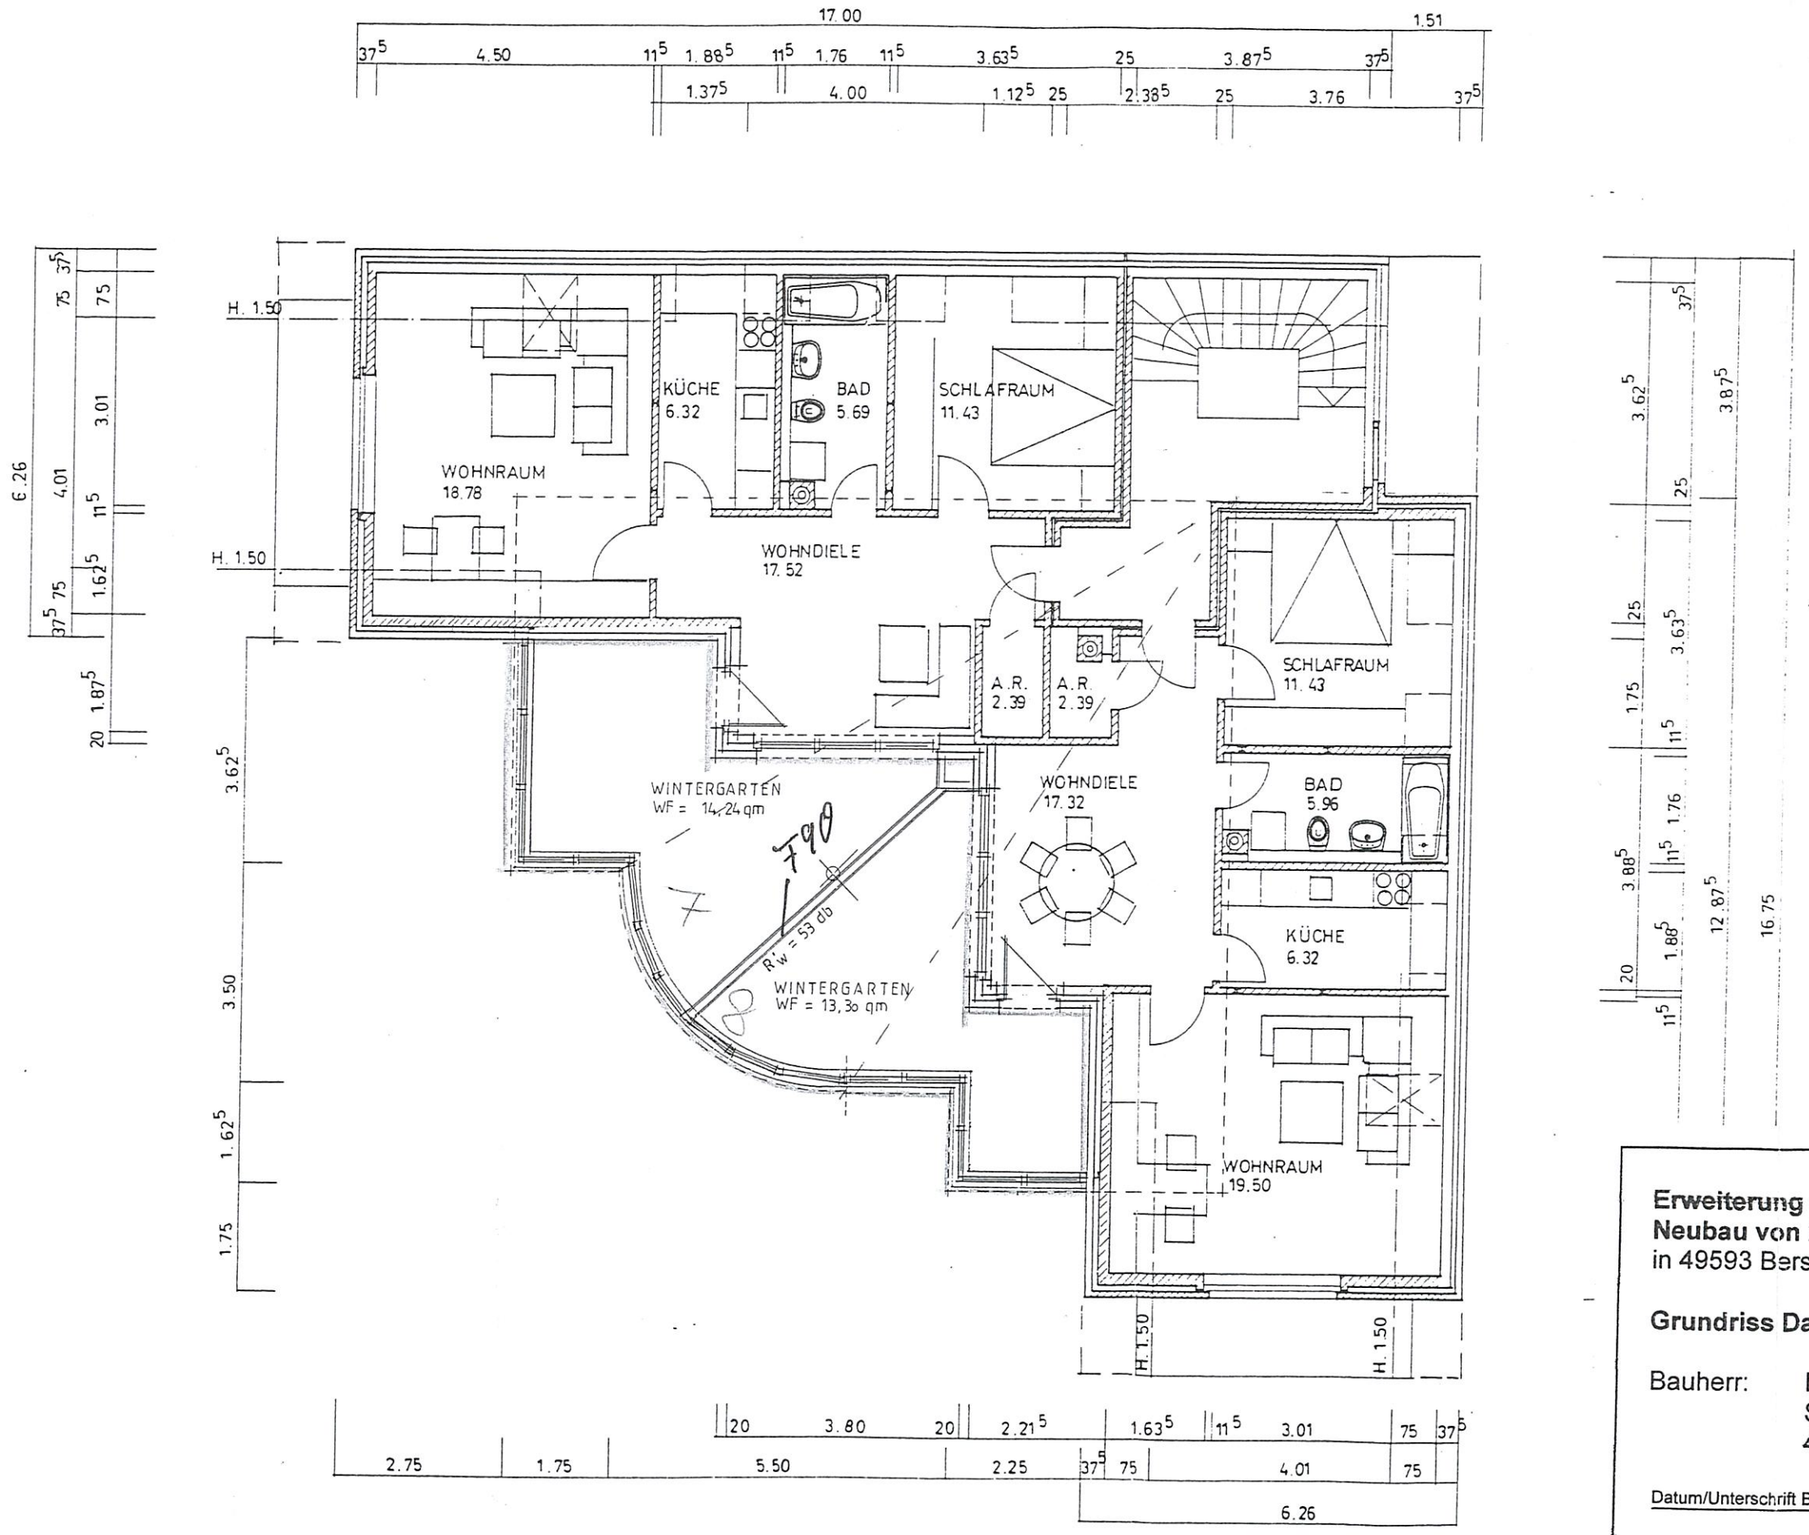

Genehmigung gem. § 75 a NBauO - Vereinfachtes Baugenehmigungsverfahren- Gesetz zur Änderung des Baurechts vom 11.12.2002, Nds. GVBl. Nr. 37/02

15. DEZ. 2005 / 6997 - 2005

Erweiterung eines Mehrfamilienhauses durch Neubau von 2 Wintergärten
in 49593 Bersenbrück, Schillerstrasse 1

Grundriss Dachgeschoß **Masstab 1:1oo**

Bauherr: Norbert Gieseke
St.-Antoniusstr. 4
49595 Alfhausen

Datum/Unterschrift Bauherr

Datum/Unterschrift Architekt