



Legende

Alle Maße sind am Bau und vor Bestellungen zu prüfen!
Bemessungen und Detailausführungen lt. Statik
Dämmstärken und Wärmebrückendetails lt. Energienachweis

Maße aus ext. Zeichnung
Es wurde ein Aufmaß erstellt, es ist mit Abweichungen bis zu 10cm zu rechnen
Möblierung als Beispieldarstellung

Bauvorhaben unterliegt keinem B-Plans es gilt §34 BauGB
Vor Baugenehmigung darf mit den Arbeiten nicht begonnen werden
Baugenehmigung beachten: FD6-42-04765-25

- Bestand
- Neu
- Abbruch

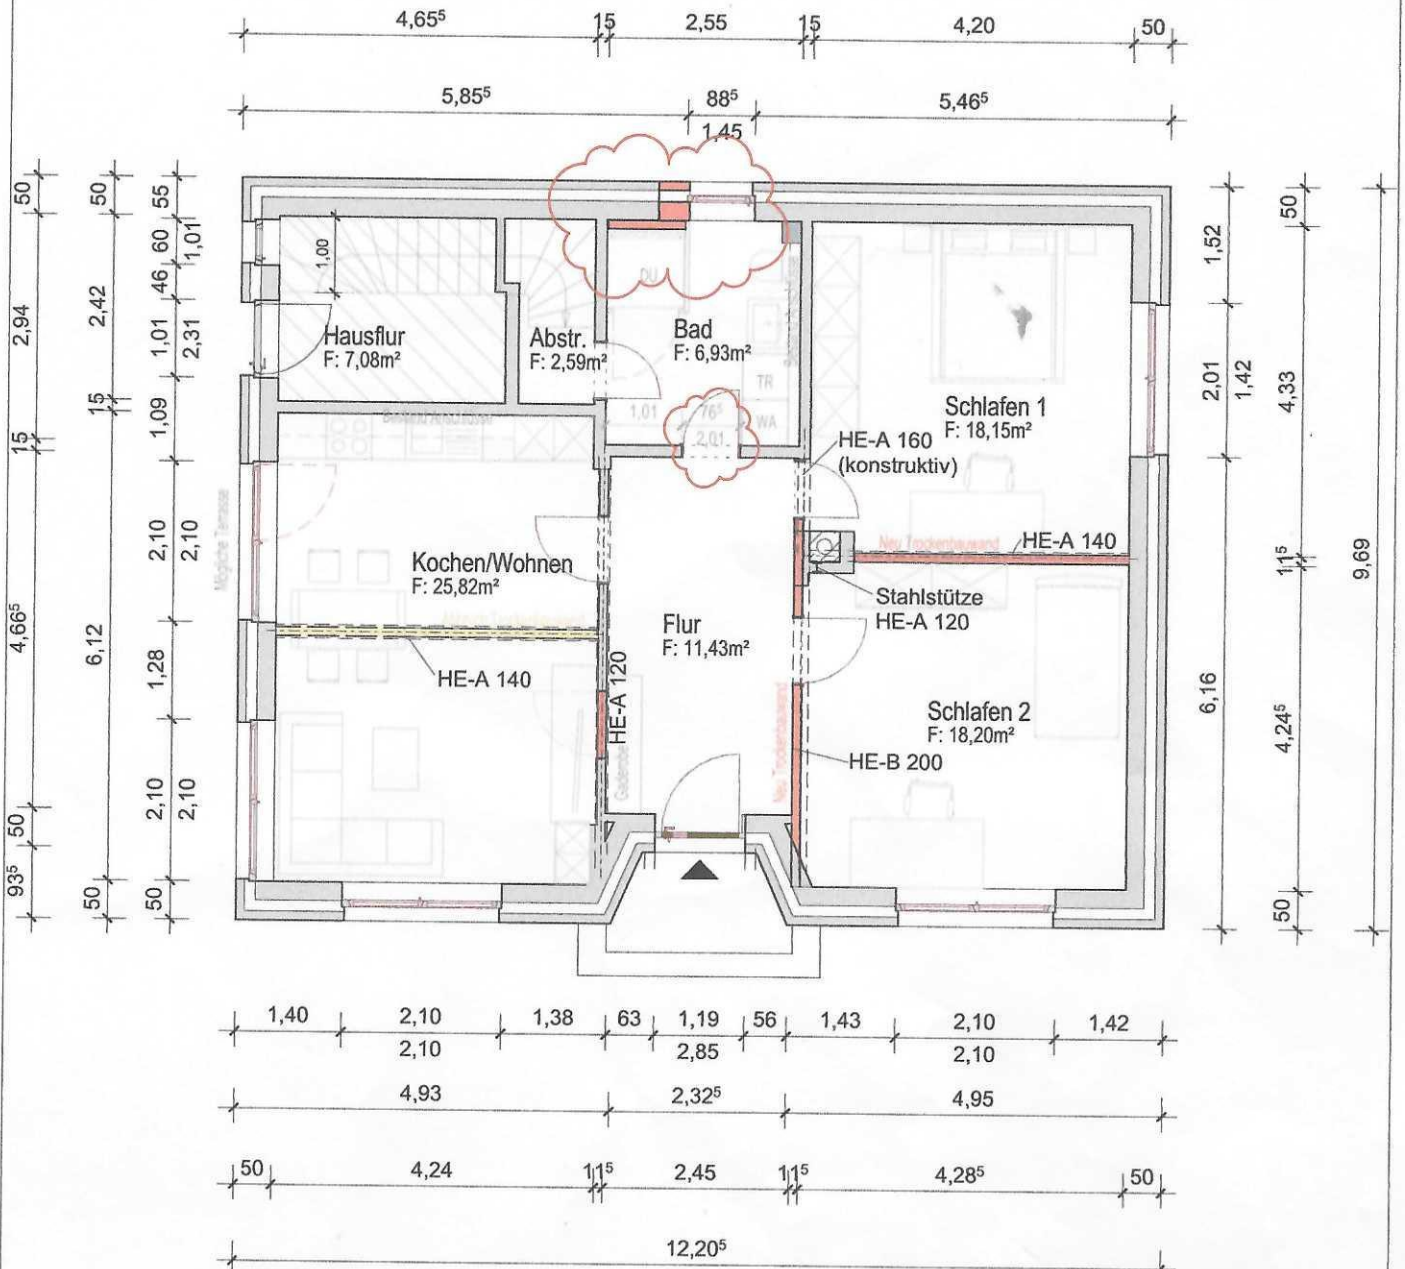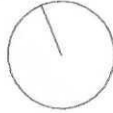

Wohnung

Indexliste		
Index	Datum	Beschreibung