

LEGENDE ROHBAU

- Stahlbeton (Ort-)
- Mauerwerk (Tragend*)
- Mauerwerk (Nichttragend*)
- Gipskarton (Ständerwand)
- Wärmedämmverbundsystem
- Mineralwolle-Dämmung
- Unterzug / Sturz / Brüstung
- Installationswand
- Holzrahmenbau

ABKÜRZUNGEN:

- DD DECKENDURCHBRUCH
- DS DECKENSCHLITZ
- FD FUSZBODENDURCHBRUCH
- FS FUSZBODENSCHLITZ
- WD WANDURCHBRUCH
- WS WANDSCHLITZ (WaS waager.)
- Detail - Hinweis
- OKF OK OBERKANTE
- UK UK UNTERKANTE
- VK VK VORDERKANTE
- BE BODENEINLAUF
- RR REGENFALLROHR
- OL OBERLICHT
- F30 (feuerhemmend)
- F90 (feuerbeständig)
- RS RAUCHSCHUTZ
- TS Türschliesser
- Tür - Nr.
- ANFORDERUNG RAUM- / TÜRNUMMER


ALLE MAÄßE UND KONSTRUKTIONEN SIND AM BAU ZU PRÜFEN!
 ALLE HÖHENANGABEN BEZIEHEN SICH AUF OKFFB EG ± 0.00!
 ALLE STATISCHEN PLANE SIND ZU BEACHTEN!
 BEI UNSTIMMIGKEITEN, RÜCKSPRACHE MIT DEN ARCHITECTEN!

- ±0.00 geplante Höhen
- ±0.00 Bestandshöhen
- LHR LICHTE HÖHE ROH
- LHF LICHTE HÖHE FERTIG
- BRH BRÜSTUNGSHÖHE

DATUM	INDEX	ÄNDERUNG	GEZ.
18.10.2023	Q	WHG 32, 37 und 38 Wand bei der Küche entfernt	JV
15.05.2023	P	Fenster im Drempel geändert	JV
09.05.2023	O	BRH Lüftungsgeräte bei Achse 2.5/B4 und 2.1/B1	JV
20.04.2023	N	Treppe 30G zu 40G geändert	JV
13.04.2023	M	Stütze 351 verschoben / Haus 1 Wand Achse A1	JV
21.02.2023	L	WHG35/36 Bad - Wand verschoben, WHG41 Flur - runde Ecke, WHG40 Bad - Wand entfernt WHG34 Schlafzimmer Fensterbreite anpassen wie im EG, 10G und 20G	JV
01.12.2022	K	Änderung Laubengang - Flur zu H2 - Tür zum TH Wand im Laubengang zwischen Tür/Treppenhaus H1	JV
24.11.2022	J	WHG 31 Wand Gardrobe verschoben / Änderung Laubengang - Flur zu H2 - Tür zum TH	JV
21.10.2022	I	ABST. von WHG 31 geändert / Vorsatzschalen auf 20cm geändert	JV
23.08.2022	H	Brandwand Haus 1 / Tür Treppenhaus	JV
06.07.2022	G	Fenster im Treppenhaus / Aufzug	JV
08.06.2022	F	Aufzugsschacht Wände gemäß Statiker verbreitert / Bodenbeläge / Sonnenschutz	JV
24.05.2022	E	Haus 2 - Beschattung Eit. Raffrol/Sonnenschutz an Fenster ohne Beschreibung angefügt	JV
12.05.2022	D	Aufzugsschacht um 20cm verbreitert gemäß Angaben Firma Güde	JV
09.05.2022	C	Türbreiten, WHGs überarbeitet wegen neuer Türbreiten / Fensterhöhen	JV
23.02.2022	B	Massketten / Höhen / Keller Wände-Dämmung	JV / MH
18.01.2022	A	Statische Änderungen / Wände Verschoben	JV / VA / MH

PROJEKT: **ESPLANADE - Wohnen am Markt**
 Apartmenthaus (44 WHG) mit Ladenlokal
 Am Markt 49565 Bramsche

BAUHERR: **Immobilien GmbH der Volksbank Bramgau-Wittlage**
 Große Straße 16
 49565 Bramsche

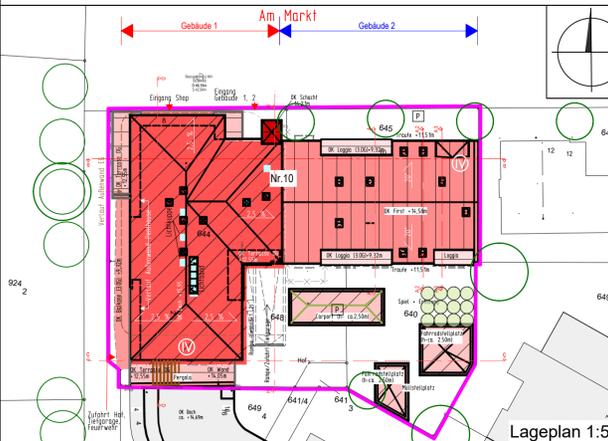

TRAGWERKPLANUNG: Ingenieurbüro Pax
 Bahnhofstraße 2
 49186 Bad Iburg
 Tel: 05403/73300
 Fax: 05403/733033
 info@pax-ingenieure.de

ELEKTROPLANUNG: Planungsbüro Neubauer & Stolze GmbH
 Wackumer Weg 7
 49565 Bramsche
 Tel: 05461-88228-0
 Fax: 05461-88228-10
 info@pb-neubauer-stolze.de

HLS-PLANUNG: KS-planungen Ing.-Büro
 Otterbreite 10
 49565 Bramsche
 Tel: (0 54 61) 94 56 31
 Fax: 05461-6 44 84
 ks-planung@t-online.de

DARSTELLUNG: **ÜBERSICHTSPLAN**
 3.OBERGESCHOSS (H1) - DACHGESCHOSS (H2)

AUSFÜHRUNGSPLANUNG GEZEICHNET: VA / ES / JV

DATUM: 18.10.2023 MASSSTAB: 1:100
 BLATT-NR.: ARC-GR-100-1204 INDEX: Q

PLANUNG & BAULEITUNG: **ARCHITEKTURBÜRO MUTERT**
 BAHNHOFSTRASSE 2 49565 BRAMSCH
 Tel.: 05461/71909 Fax: 05461/65593
 e-Mail: info@architektur-mutert.de

