


**Spitzboden WHG 5**  
Ankumer Str. 19

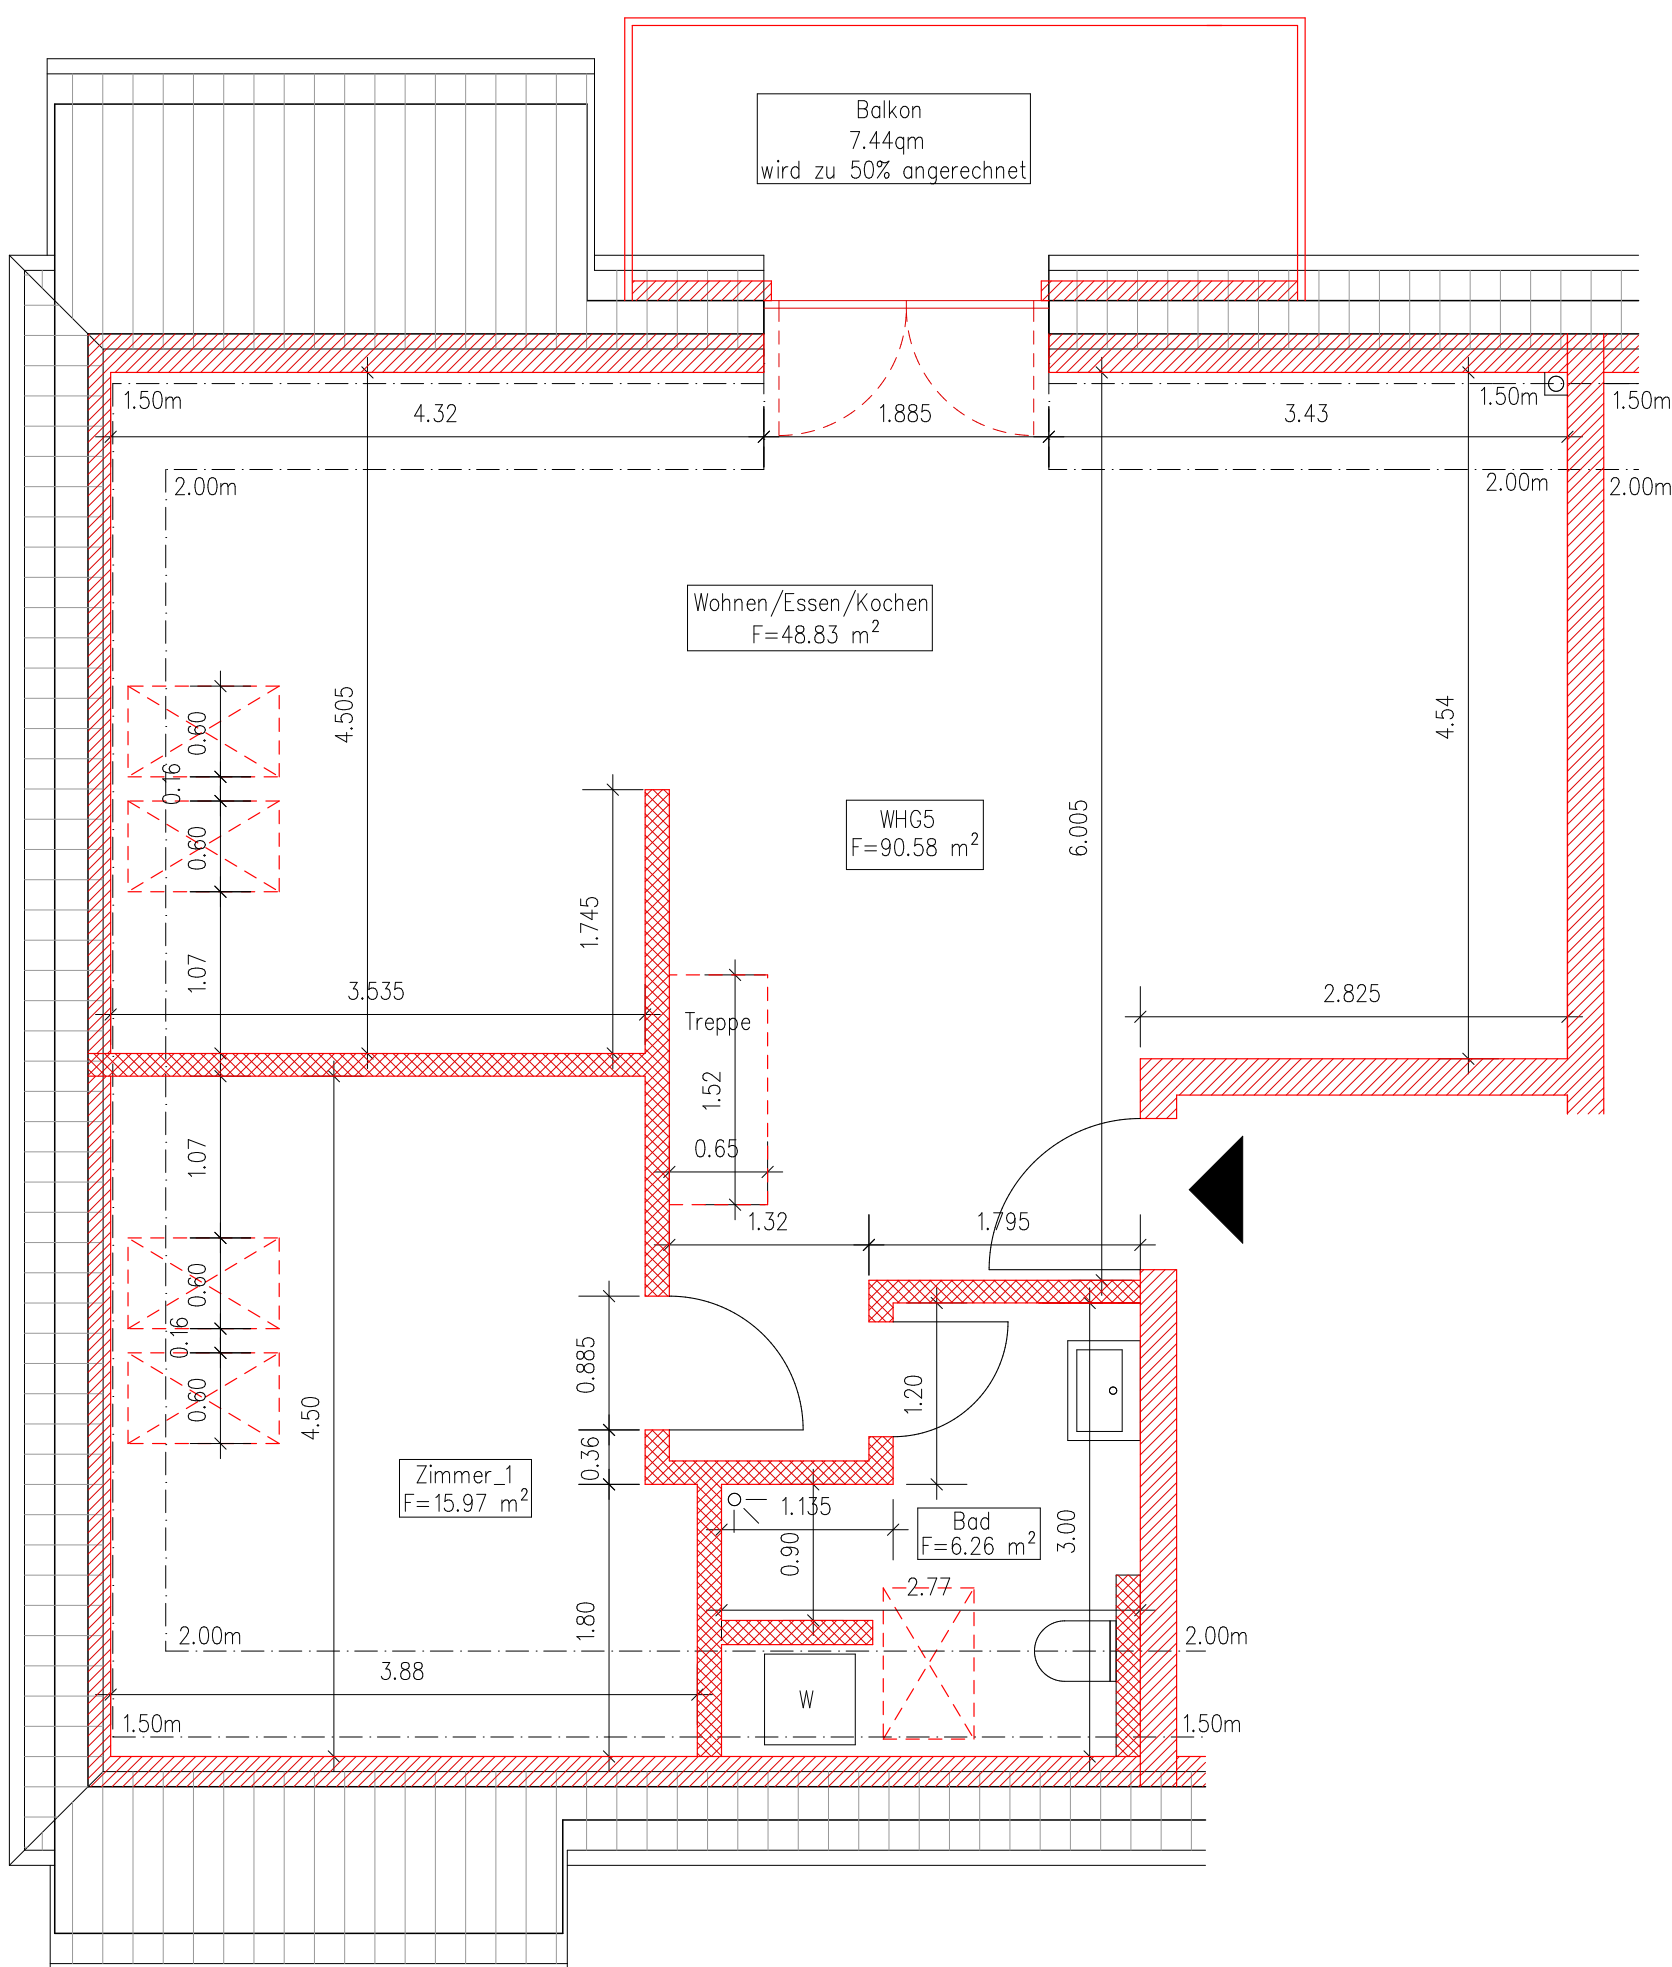

**Dachgeschoss WHG 5**  
Ankumer Str. 19

Wohnung_5	
Zimmer_1	15,97qm
Bad	6,26qm
Abst.	15,80qm
Wohnen/Essen/Kochen	48,83qm
Balkon	7,44qm
(zur Hälfte angerechnet)	
	<u>90,58qm</u>

Alle Maße sind Rohbaumaße!

Planung	Planungsbüro Heilig GmbH & Co. KG 49593 Bersenbrück-Talge, Feildorfer Str.64 Tel 05433 902021 – Fax 05433 902022		
Projekt	Nutzungsänderung eines Mühlengebäudes zu Wohnungen (6WE) Ankumer Str. 19, 49593 Bersenbrück		
Bauherr	Nicolai Wiebe Bokeler Str. 114 49593 Bersenbrück		
Bauteil	Dachgeschoss WHG 5		
Masstab	1 : 50	Blattgr.	A 2
Aufgestellt	13.11.2020		