
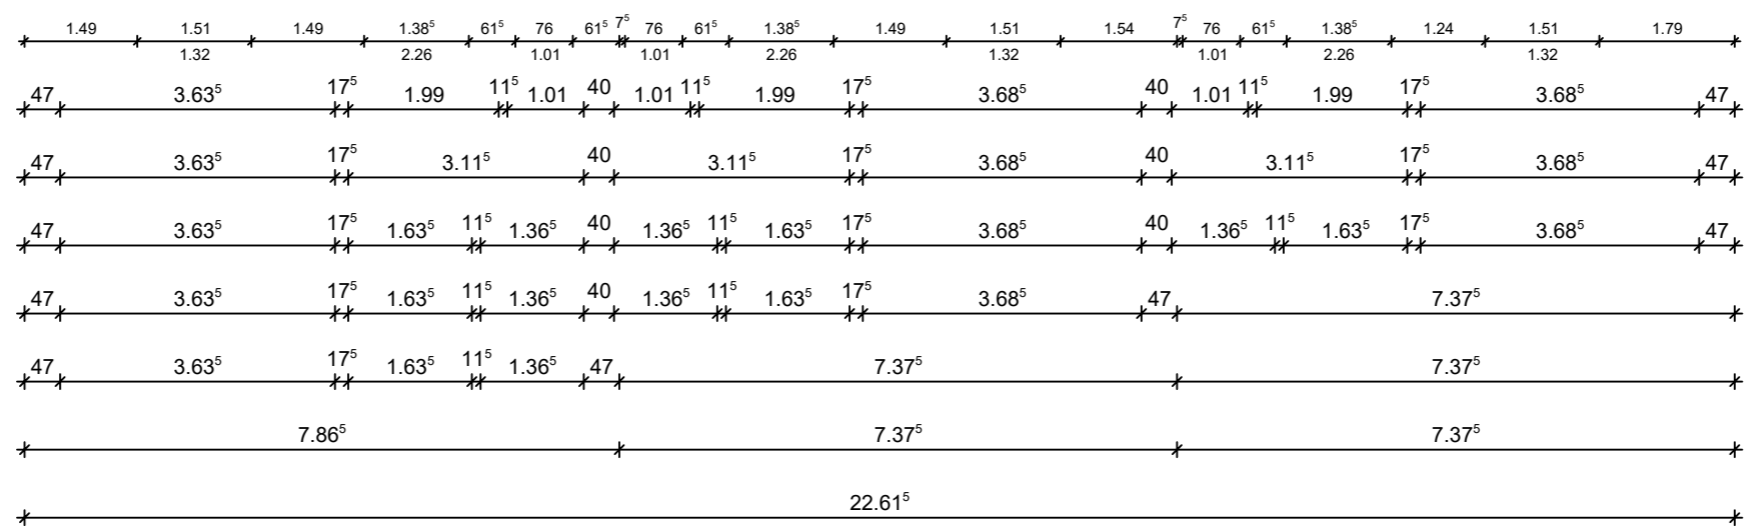


Wohnung 1:
 Grundfläche: 69,57m²
 Terrasse: 8,75m²
 - Wohn- und Nutzfläche: 68,55m²

Wohnung 2:
 Grundfläche: 70,11m²
 Terrasse: 8,75m²
 - Wohn- und Nutzfläche: 69,07m²

Wohnung 3:
 Grundfläche: 70,11m²
 Terrasse: 8,75m²
 - Wohn- und Nutzfläche: 69,07m²

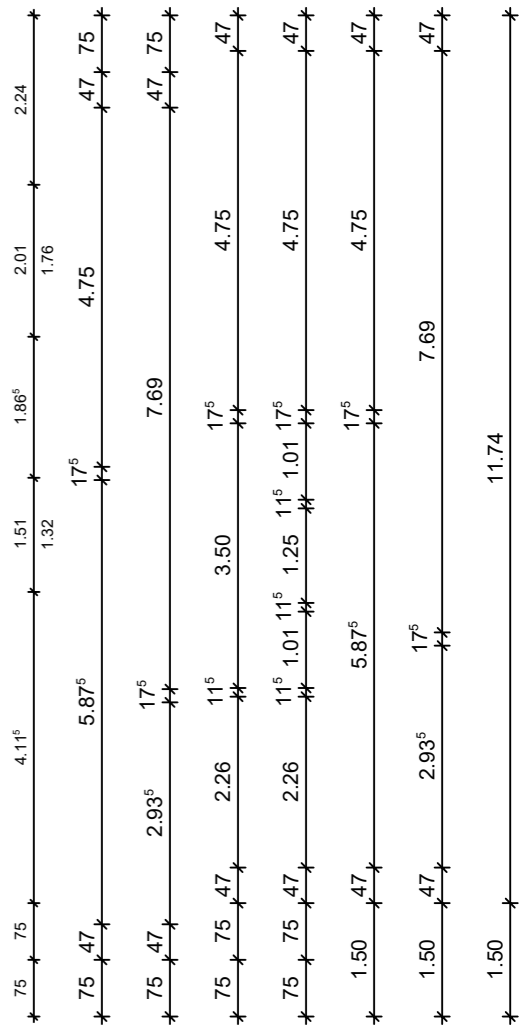

Erdgeschossgrundriss