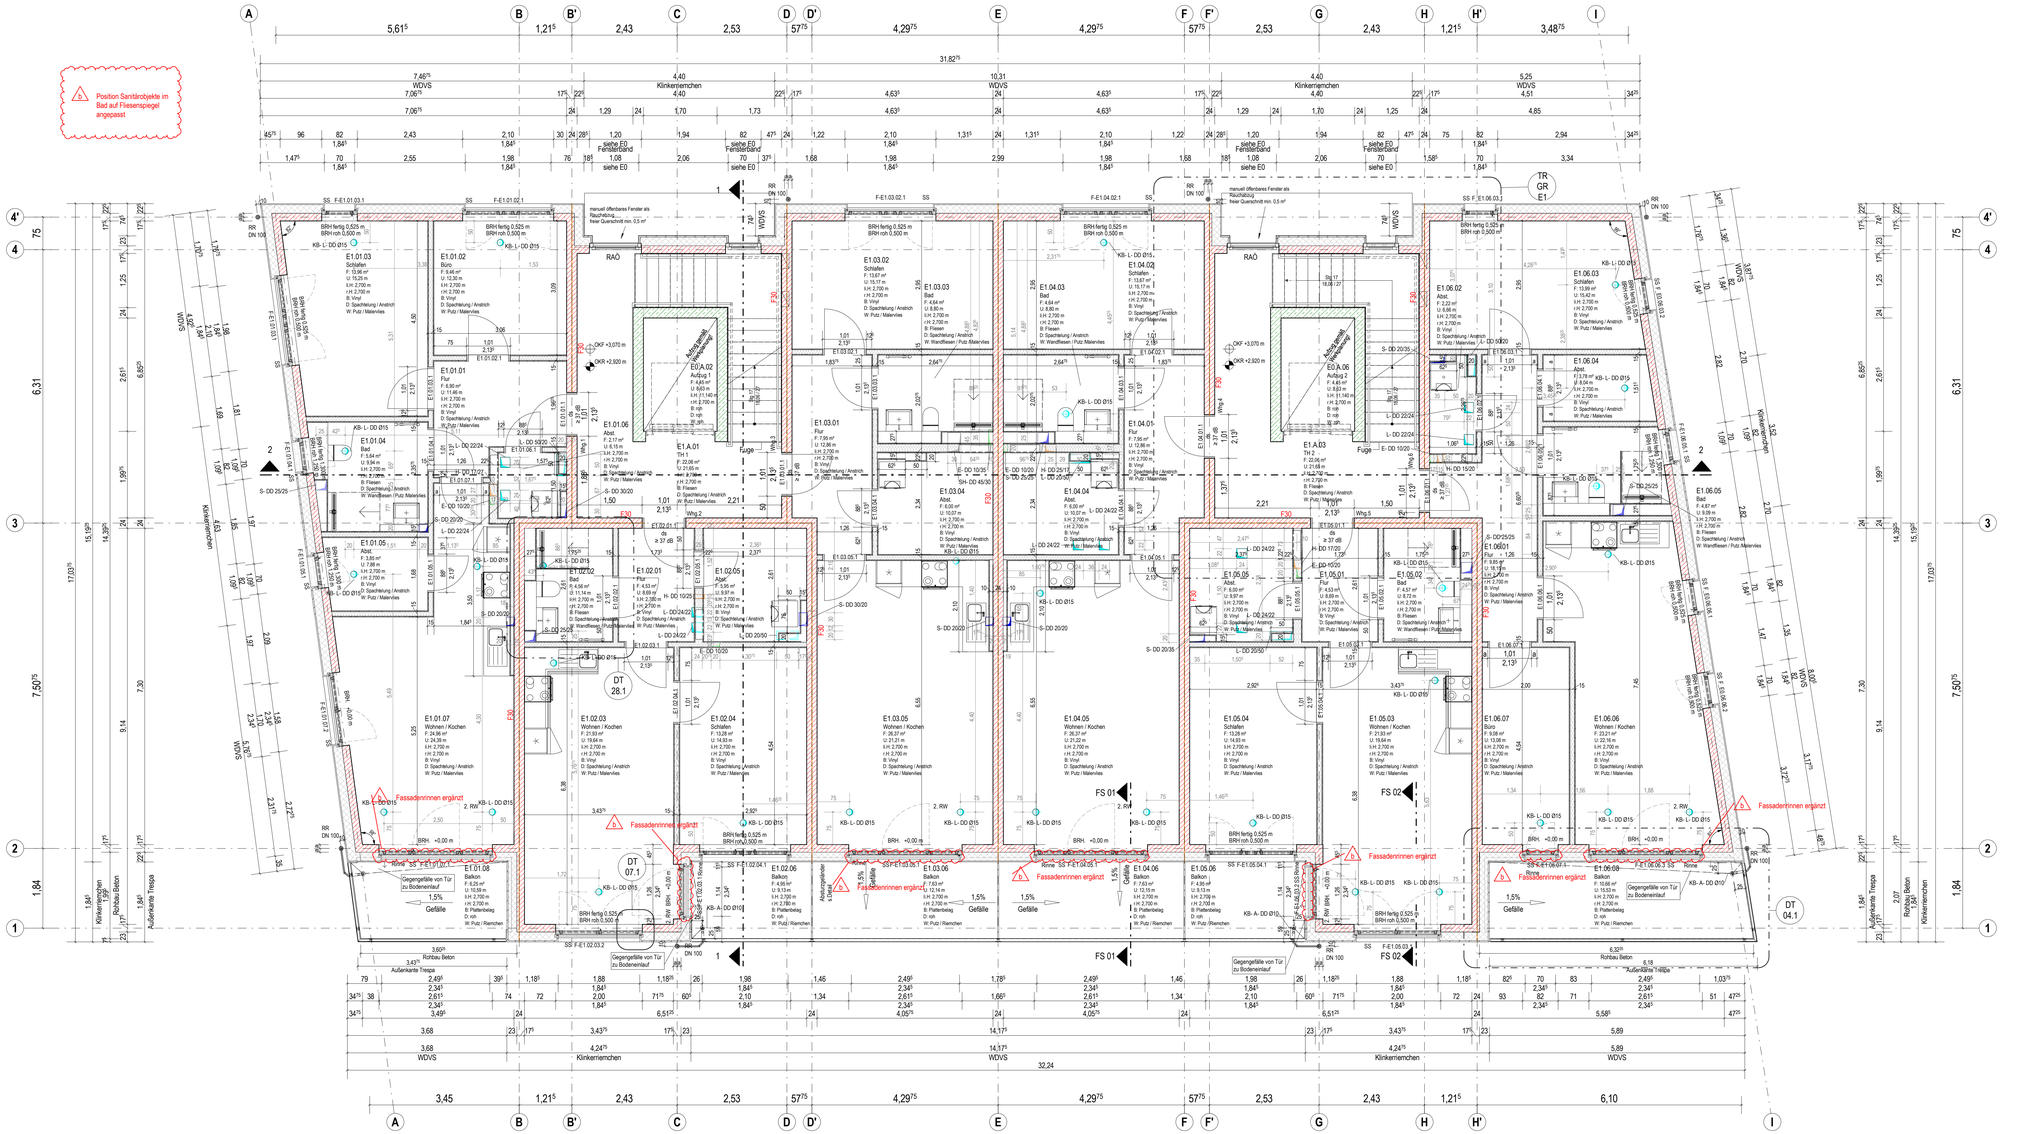

Legende

Bauteile	Mauerwerk	DF	Dehnfuge
	Stahlbeton/ Fertigteil	ÜZ	Überzug
	Dämmung hart	UZ	Unterzug
	Trockenbau		
	Abdichtung		
Allgemein	RH Raumhoch	SS	Sonnenschutz
	BE Bodeneinlauf	RR	Regenfallrohr
		12	Bewegungsfläche Rollstuhlfahrer xl=1.50
		01.9 / 50	Detail Nr / Plan Nr
	Klärungsbedarf	50	Motorantrieb
			Änderungen
Höhen-Angaben	2.15 Oberkante OKF	HP	Hochpunkt
	2.15 Oberkante OKR	TP	Tiefpunkt
	OKF OK Fertigfußboden	UKRD	Unterkante Rohrdecke
	OKRD OK Rohfußboden	UKAD	Unterkante abgehängte Decke
	BRH roh Brüstungshöhe roh	lr.H.	Raum lichte Höhe fertig
	BRH fertig Brüstungshöhe fertig	r.H.	Raum lichte Höhe roh
Brandschutz	F30 Wand feuerhemmend	RA	Rauchabzug
	F90 Wand feuerbeständig	RAÖ	Rauchabzugsöffnung; öffenbares Fenster
Türen	E0.01/01.1 Ebene. Wngnr. Raumnr. Türnr.	ds	dicht- und selbstschließende Tür
	NA Notausgang	OTS FL	Obentürschließer mit Freilauffunktion
Dach		SC-E	Sekuranten Einzelanschlagpunkt
Durchbrüche:	Durchbruchssymbole		Durchbruch Zuordnung
			A= Architektur / G= alle Gewerke
Hinweis: In den Grundrissen werden nur die Deckendurchbrüche der darunter liegenden Decke dargestellt!	WD= Wanddurchbruch		H= Heizung
	DD= Deckendurchbruch		L= Lüftung
			P=Sprinkler
			S=Sanitär
			E= Elektro

Hinweise zur Ausführung:
Alle Maße sind am Bau zu prüfen! Vor der Bauausführung sind Unstimmigkeiten mit dem Planverfasser zu klären! Für die Einhaltung der Maße haftet allein der Unternehmer! Angaben zu Durchbrüchen in Rohbau-Sib. sind aus den Schalplänen zu entnehmen! Installations- und Schachtbauende sind erst nach Leitungsverlage zu schließen!

Index	Änderungen/Änderung	Ges.|Gepr.	Datum
b	Änderungen siehe Plan	ov	21.02.2022
a	Änderungen siehe Plan	ov	09.02.2022
0	LP5 zur Freigabe	ov	09.12.2021

Plan Nr. | Index
214019_A5_ GR_E1_50_1_ b

OK FF = ±0.00 m = 102,50 NHN Höhe

Projekt
Wohnbebauung
Henriettenstraße 2, 2 a, 4
49201 Dissen a.T.W.

Projekt Nr.
21 4 019

Bauherr
DFS-Immobilien GmbH & Co.KG
Dieter-Fuchs-Str. 10
49201 Dissen a.T.W.

Telefon 0171 7657882 | www.dieter-fuchs-stiftung.de

Generalunternehmer
MBN GmbH
Beekebreite 2-8
49124 Georgsmarienhütte

Telefon +49 5401/495-0 | Fax +49 5401/495-1190 | info@mbn.de | http://www.mbn.de

Planverfasser
Rohling Planung GmbH
Rheiner Landstraße 11
49078 Osnabrück

Telefon 0541 941688-0 | info@rpg.gmbh | www.rpg.gmbh

Status | Inhalt
Ausführungsplanung Architektur
Grundriss 1.Obergeschoss
Haus 1

Dateiname
214019_A5_ GR_E1_50_1_ b

gez | Datum pa | 09.12.2021
gepr | Datum ov | 09.12.2021

Maßstab | Plan-Gr.
1:50 | 1189 x 594

cm 1 0