



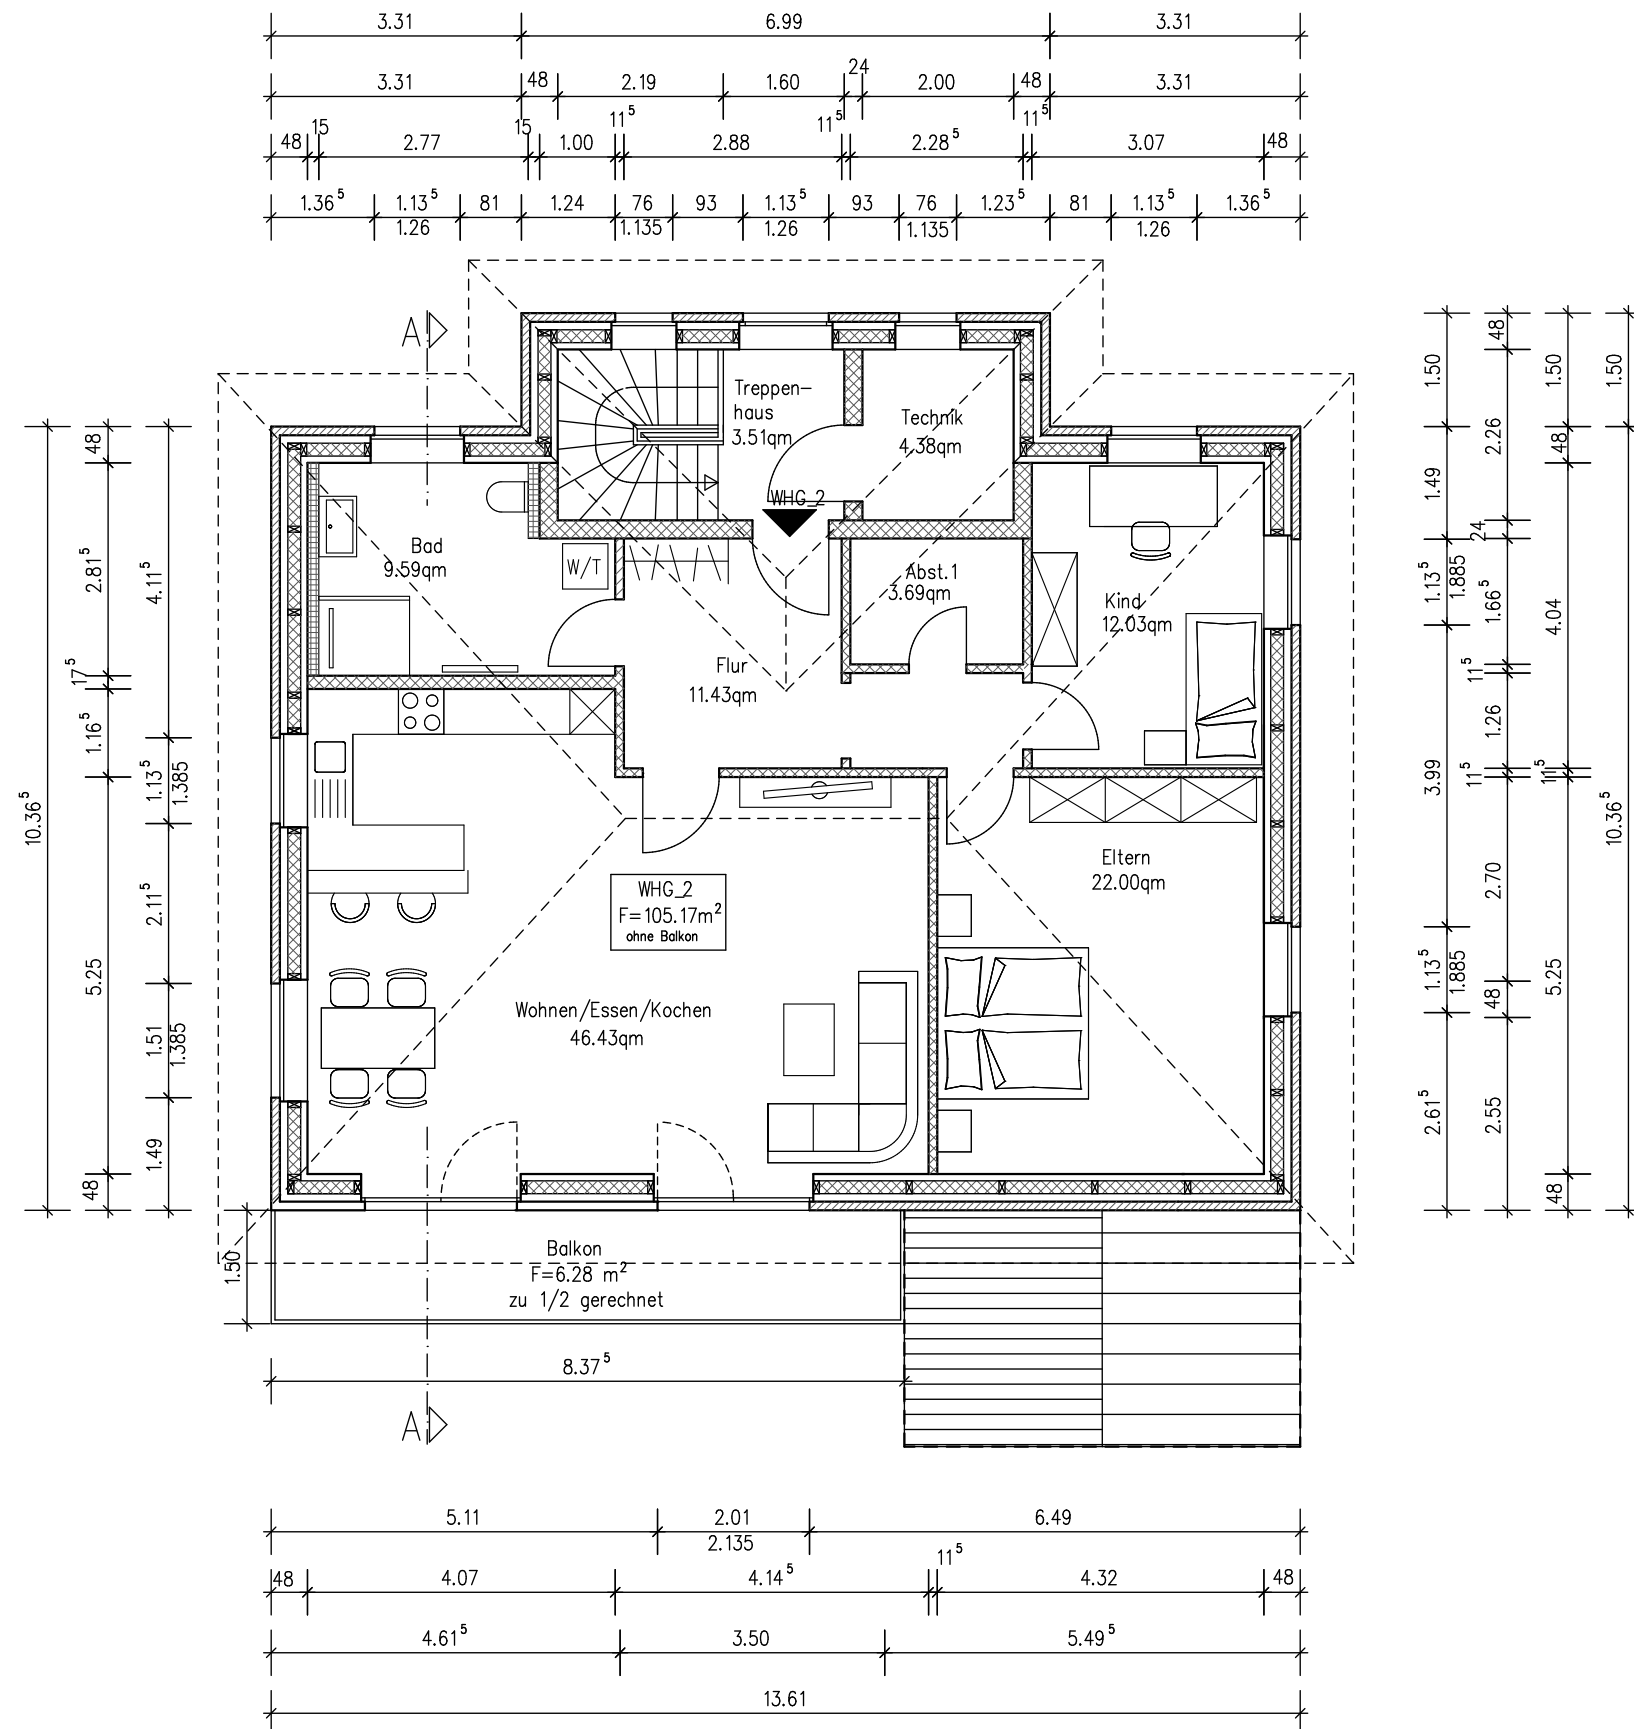

Obergeschossgrundriss

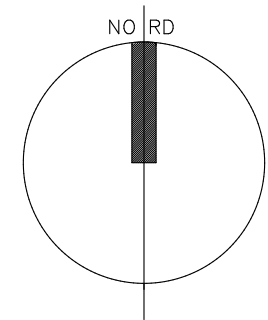

Planung	Planungsbüro Heilig GmbH & Co. KG 49593 Bersenbrück-Talge, Feildorfer Str.64 Tel 05433 902021 - Fax 05433 902022		
Projekt	Neubau eines Zweifamilienwohnhauses mit Nebengebäuden Gosepark 33_49594 Alfhausen		
Bauherr/in	Marion Iding Korbinianstraße 14 85386 Eching		
Bauteil	Obergeschossgrundriss		
Masstab	1:100	Blatt-Nr.	
Datum/ geändert	16.09.2022	Blattgr.	A3