


STAFFELGESCHOSS

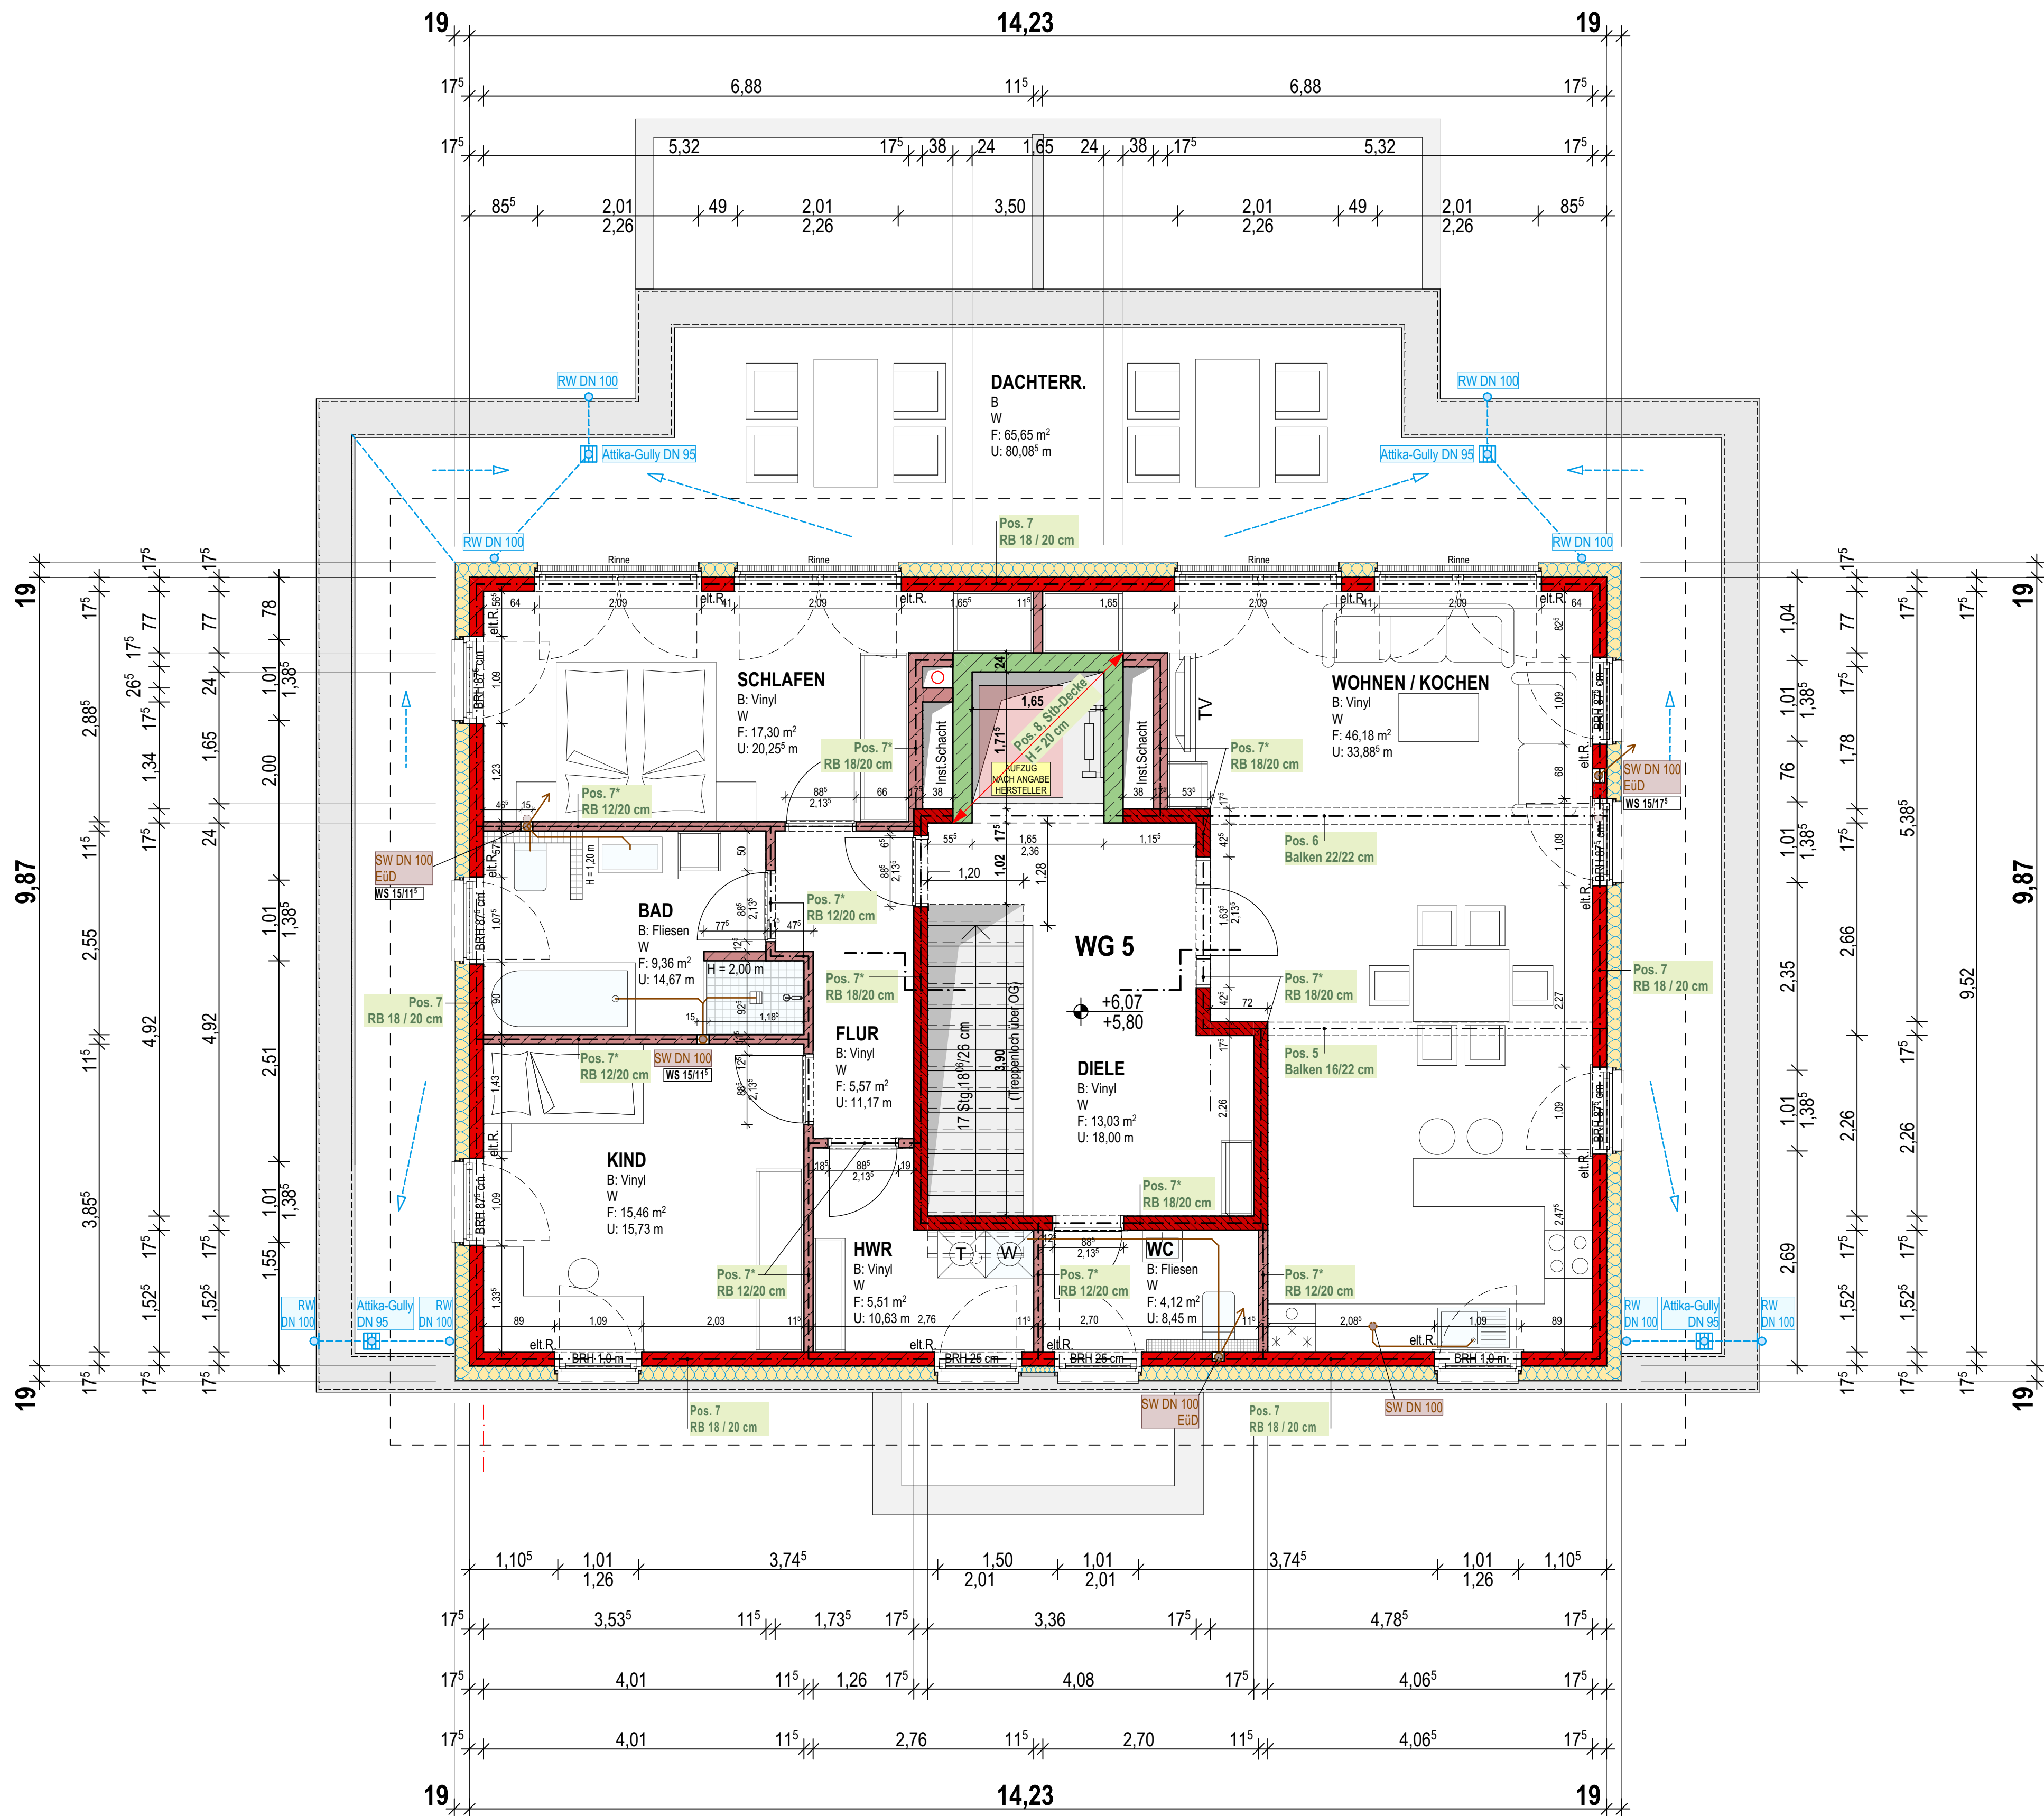

DATUM	ÄNDERUNG	NAME

ALLE MAßE UND KONSTRUKTIONEN SIND AM BAU ZU PRÜFEN!
ALLE HÖHENANGABEN BEZIEHEN SICH AUF OKFFB EG ± 0.00!
ALLE STATISCHEN PLÄNE SIND ZU BEACHTEN!
BEI UNSTIMMIGKEITEN, RÜCKSPRACHE MIT DEN ARCHITEKTEN!

- Legende**
- Stahlbeton
 - Stahlbeton-Fundamente
 - Verblender
 - Kalksandsteinmauerwerk 12 / 1.4
 - Kalksandsteinmauerwerk 20 / 2.0
 - Kalksandsteinmauerwerk 20 / 2.2
 - SWDN ... Schmutzwasser / Größenangabe
 - RWDN ... Regenwasser / Größenangabe
 - ABDN ... Abluft / Größenangabe
 - 40/80 Statikangaben, s. Pos./Bew.-Pläne d. Statikers
 - Gefällerrichtung

- Abkürzungen**
- | | | | |
|-----------|-------------------------|------|------------------|
| SD | Sohldurchbruch | DD | Deckendurchbruch |
| OK | Oberkante | UK | Unterkante |
| RH | Raumhoch | WD | Wanddurchbruch |
| elt. R. | elektrische Rolladen | AK | Außenkante |
| BA | Bodenablauf | BRH | Brüstungshöhe |
| Tür m. LA | Tür mit Lichtausschnitt | Rth | Raumthermostat |
| HK | Heizkörper | | |
| OKFF | OKFF | OKRF | OKRF |

Neubau Mehrfamilienhaus mit 5 Wohneinheiten

BAUORT: **Ankumer Strasse 5**
49593 Bersenbrück

BAUHERR: **Hülsmann Immobilien GbR**
Priggenhagener Str. 71
49593 Bersenbrück

PLAN: **Staffelgeschoss**

MAßSTAB: 1:50 DATUM: 11.03.2021 Bearbeiter: DOP

Proj.-Nr.: 14-2020 BLATT-NR.: A-05

BAUHERR: ARCHITEKT:

architekturbüro frye
email: info@fryearchitektur.de
planung | bauleitung | sigeko

hauptsitz: 34, 49577 ankum
tel.: 0 54 62 / 94 11 | fax 0 54 62 / 4 71
mobil: 01 72 / 9 32 81 68

Das Urheberrecht an dieser
Zeichnung gehört uns. Laut Gesetz
ist Vervielfältigung oder Mitteilung
an Dritte Personen unzulässig
und strafbar.