



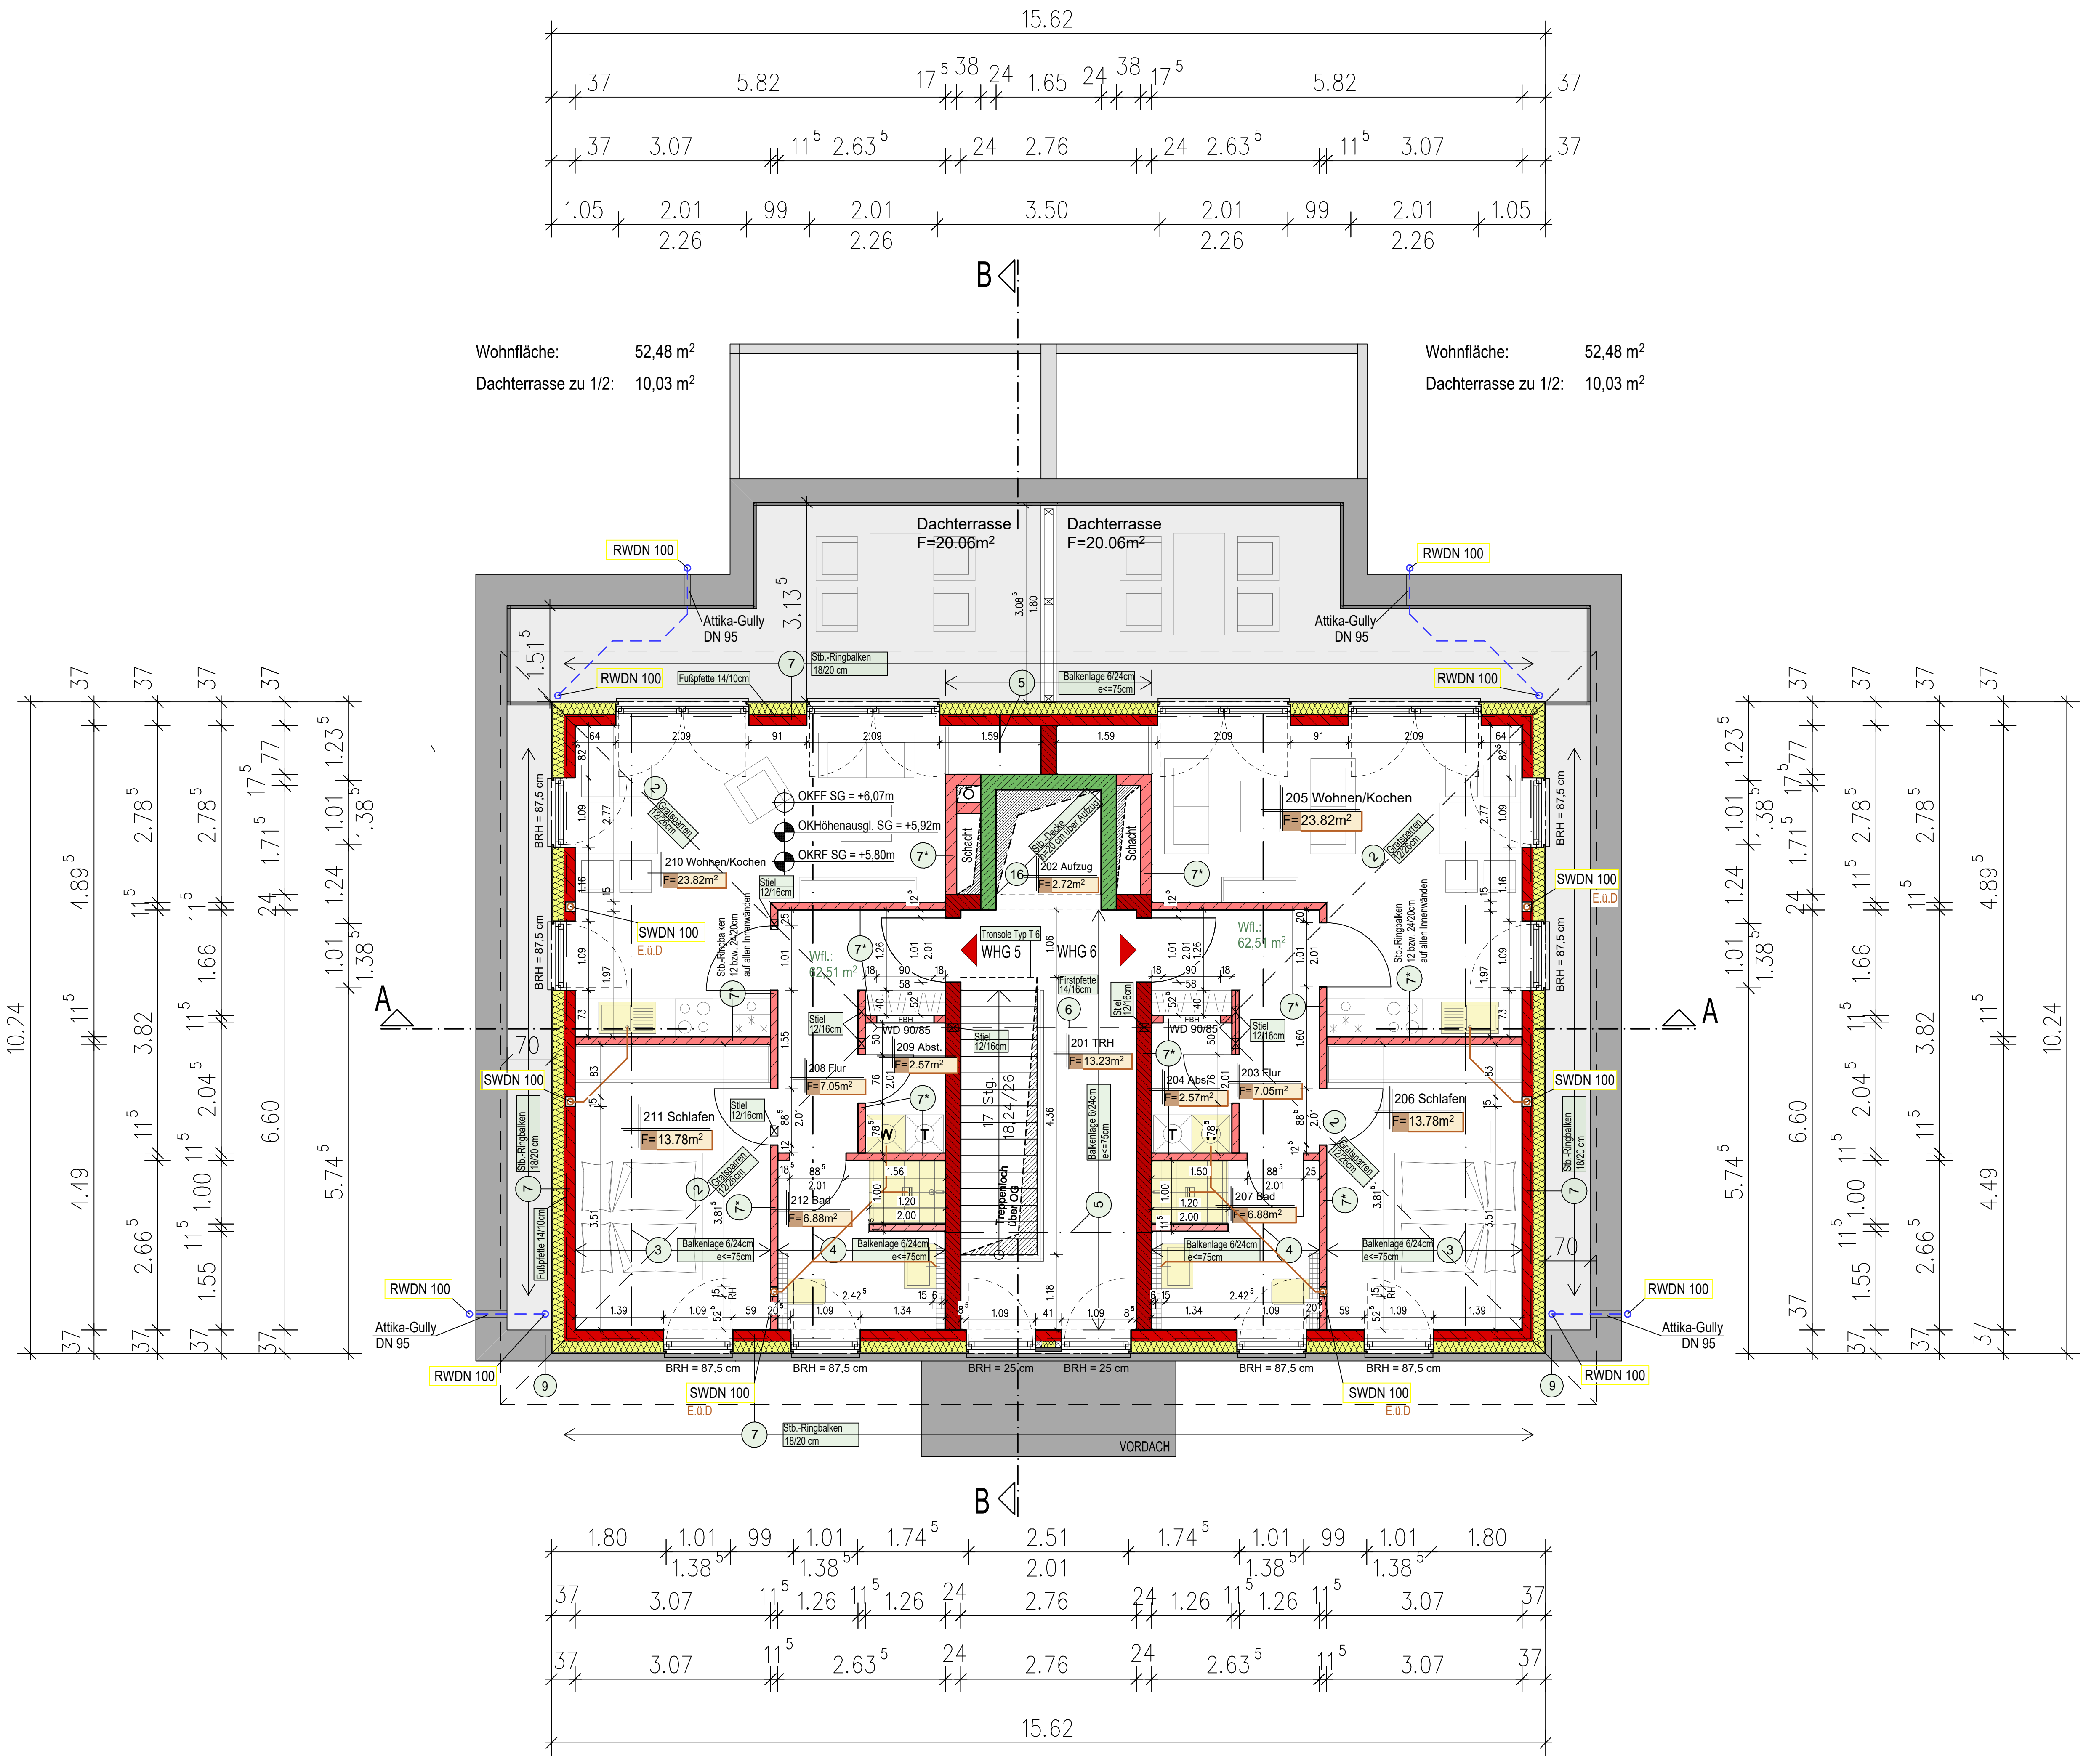

Wohnfläche: 52,48 m²
Dachterrasse zu 1/2: 10,03 m²

Wohnfläche: 52,48 m²
Dachterrasse zu 1/2: 10,03 m²

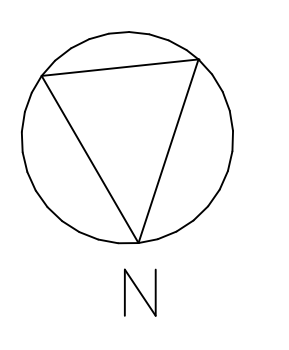

DATUM:	GEÄNDERT:	GEZEICHN:

ALLE MASSE UND KONSTRUKTIONEN SIND AM BAU ZU PRÜFEN!
ALLE HOHENANGABEN BEZIEHEN SICH AUF OKFFB EG ± 0.00!
ALLE STATISCHEN PLANE SIND ZU BEACHTEN!
BEI UNSTIMMIGKEITEN, RÜCKSPRACHE MIT DEN ARCHITEKTEN!

Legende

- Stahlbeton
- Kalksandsteinmauerwerk 12 / 1.4
- Kalksandsteinmauerwerk 20 / 2.0
- Kalksandsteinmauerwerk 20 / 2.2
- Klinkermauerwerk
- SWDN Schmutzwasser / Größenangabe
- RWDN Regenwasser / Größenangabe
- ABDN Abluft / Größenangabe
- Statikangaben, s. Pos./Bew.-Pläne d. Statikers
- Wärmeschutzangaben, s. Wärmeschutznachweis
- Gefällerrichtung

Abkürzungen

SD	Sohldurchbruch	DD	Deckendurchbruch
WD	Wanddurchbruch	UK	Unterkannte
OK	Oberkannte	BRH	Brüstungshöhe
RH	Raumhoch	FB	Fensterbank
RCK	Rolladengurtkasten	elt. R.	elektrische Rolladen
FBH	Fußbodenheizung	HK	Heizkörper
RTH	Raumthermostat		
OKFF		OKRF	

architekturbüro frye
email: info@fryearchitektur.de
planung | bauleitung | sigeko
frye architektur
Hauptstraße 34, 49577 Ankum
Tel. 054 62 94 71 / 72
mobil 01 72 19 32 81 68

**NEUBAU MHRFAMILIENHAUS
MIT 6 WOHNHEITEN**
BAUORT: Ankumer Straße
49593 Bersenbrück
BAUHERR: A+B Baukontor GmbH
Hauptstraße 34
49577 Ankum
PLAN: Grundriss Staffelgeschoss
MABSTAB: 1 : 50
DATUM: 27.11.2020
Proj.-Nr.:
BLATT-NR.:
BAUHERR:
ARCHITEKT: