


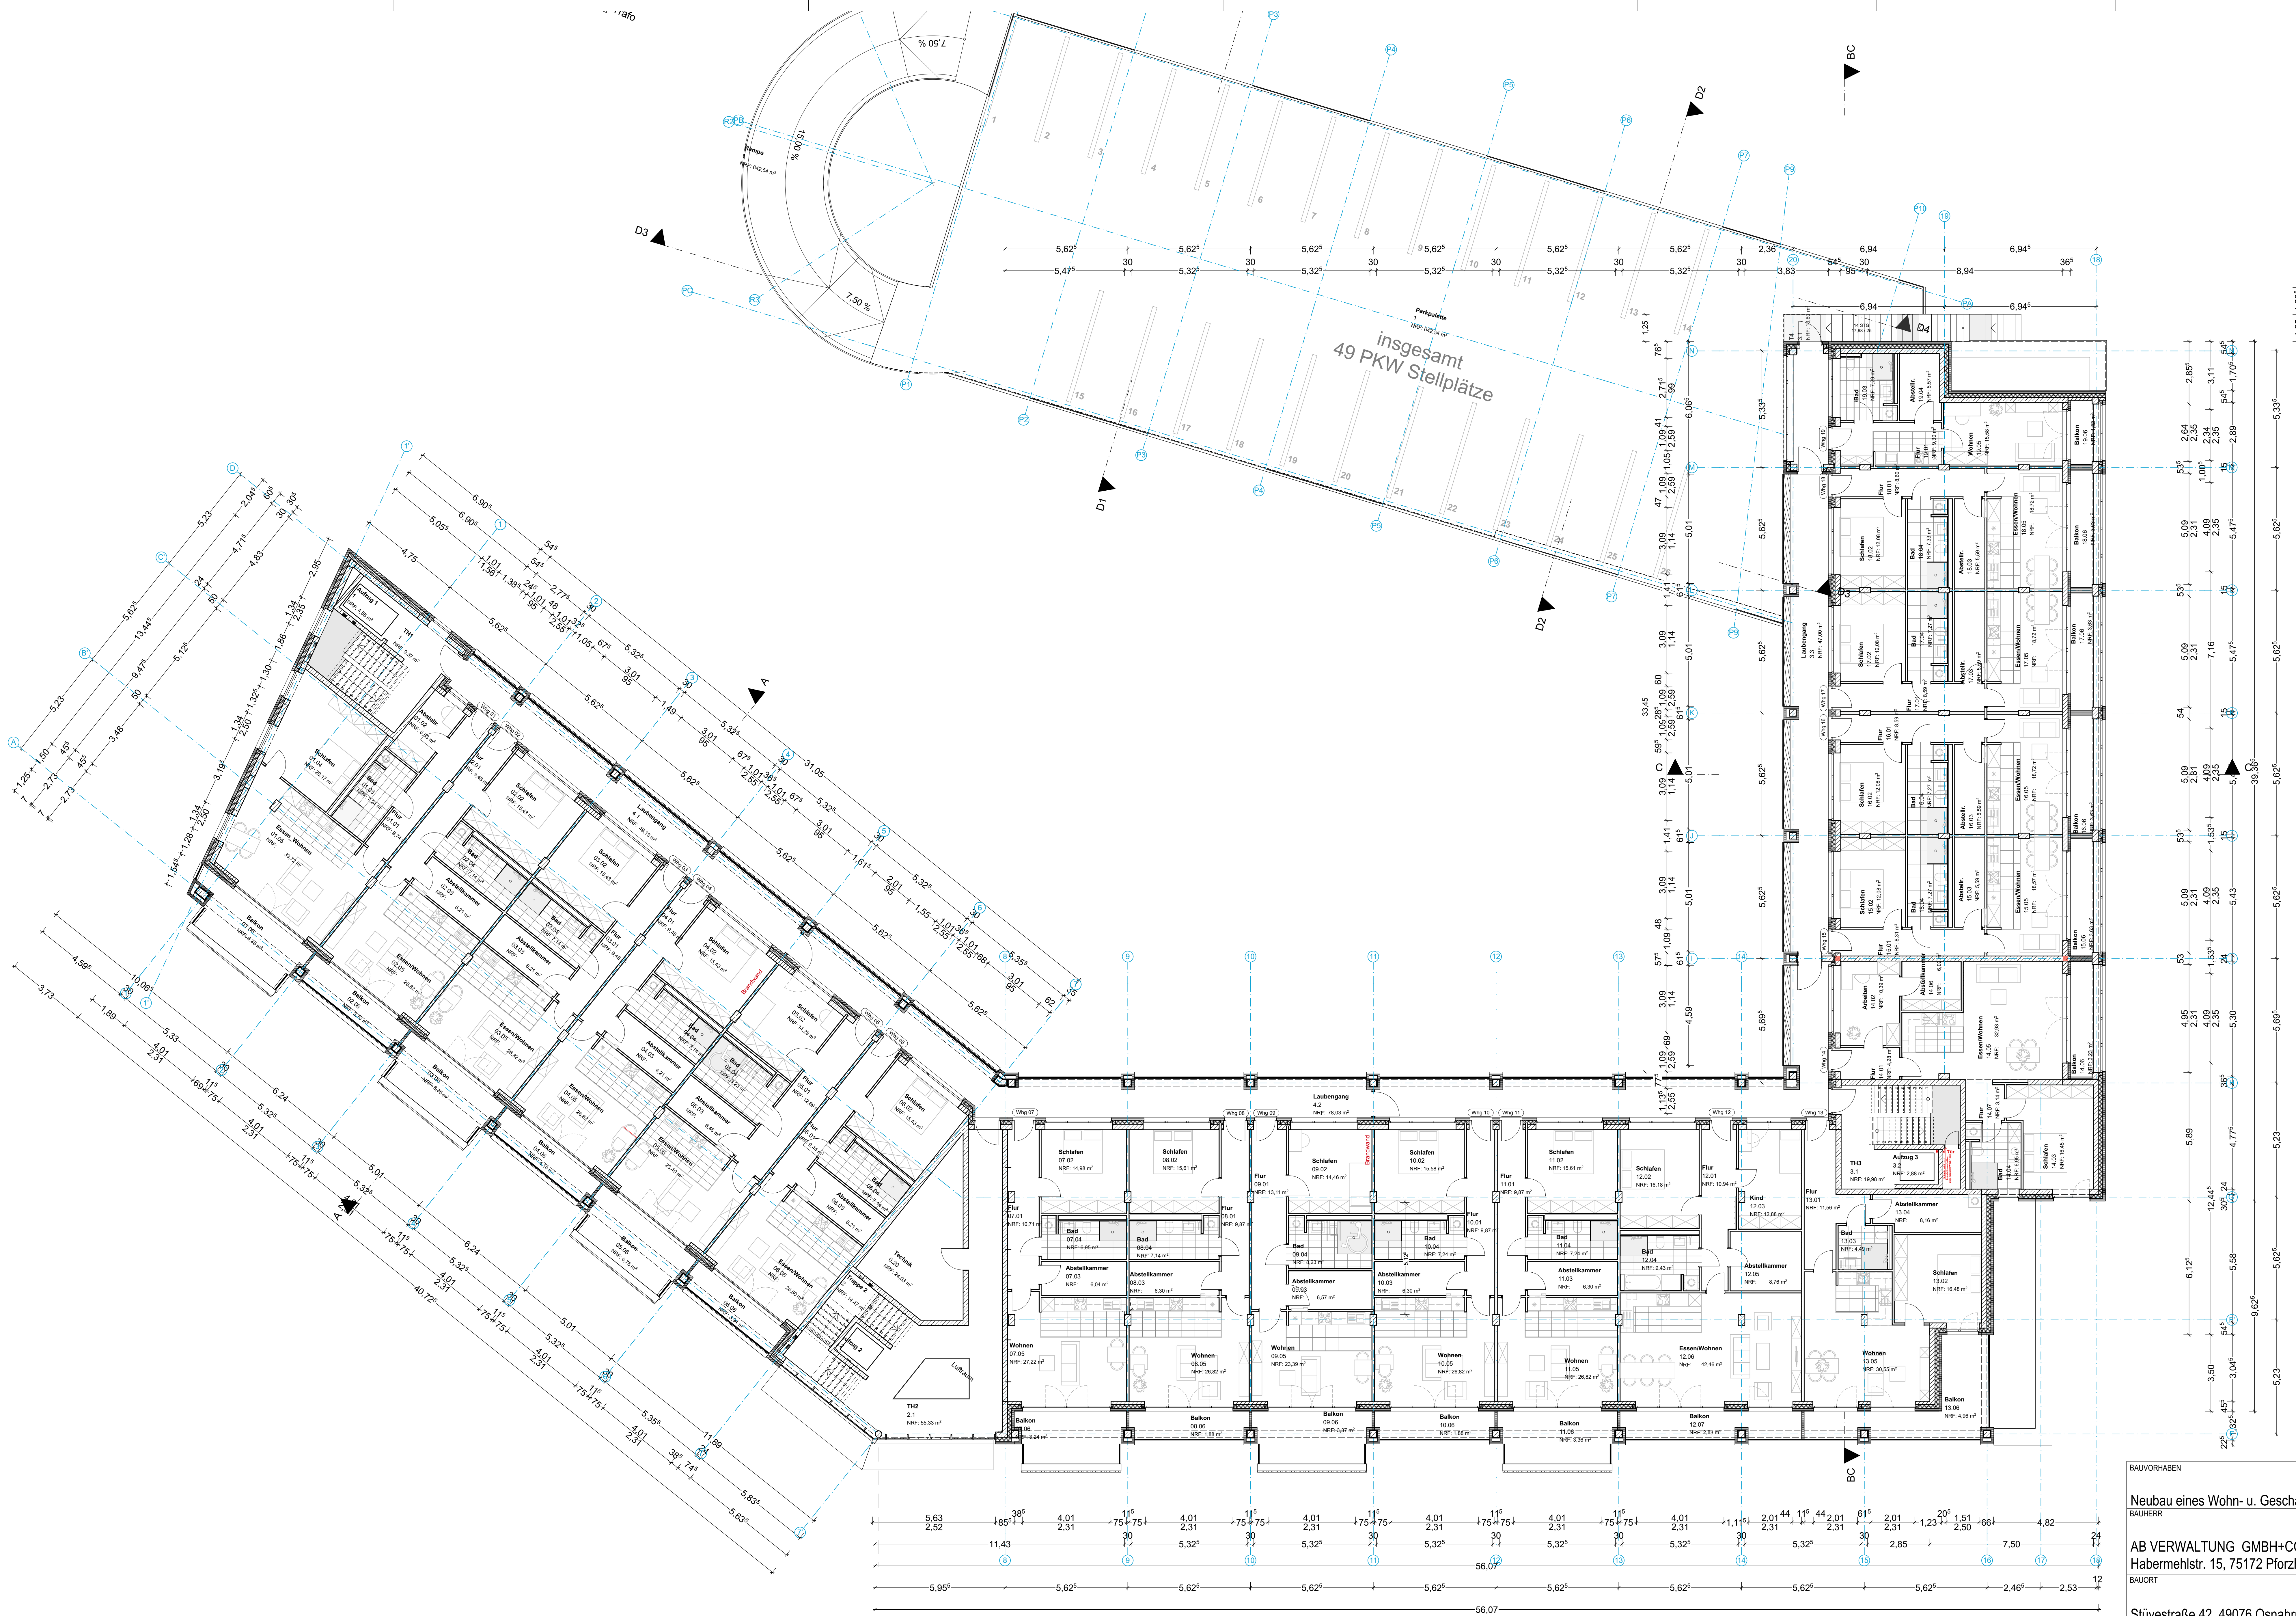

BAUVORHABEN

Neubau eines Wohn- u. Geschäftshauses

BAUHERR

AB VERWALTUNG GMBH+CO.KG
Habermehrstr. 15, 75172 Pforzheim

BAUORT

Stüvestraße 42, 49076 Osnabrück

PLAN

GENEHMIGUNGSPLANUNG

DATUM

13.07.2018

GEÄNDERT AM

04.11.2019

DER BAUHERR

Nachtrag zu Az.: 2155-2018

index a:

Brandschnitte überarbeitet - 22.10.2019

alte haselünner straße 5
49808 lingen (ems)
fon 0591 / 800 49 7621
fax 0591 / 800 49 49

hofschröer planen u. bauen gmbh

MASSTAB

1:100

BEARBEITUNG

e.badulin, l.boyer

BLATT

Grundriss 1.OG

NR.

02.3.5

www.hofschröer-planen.de