
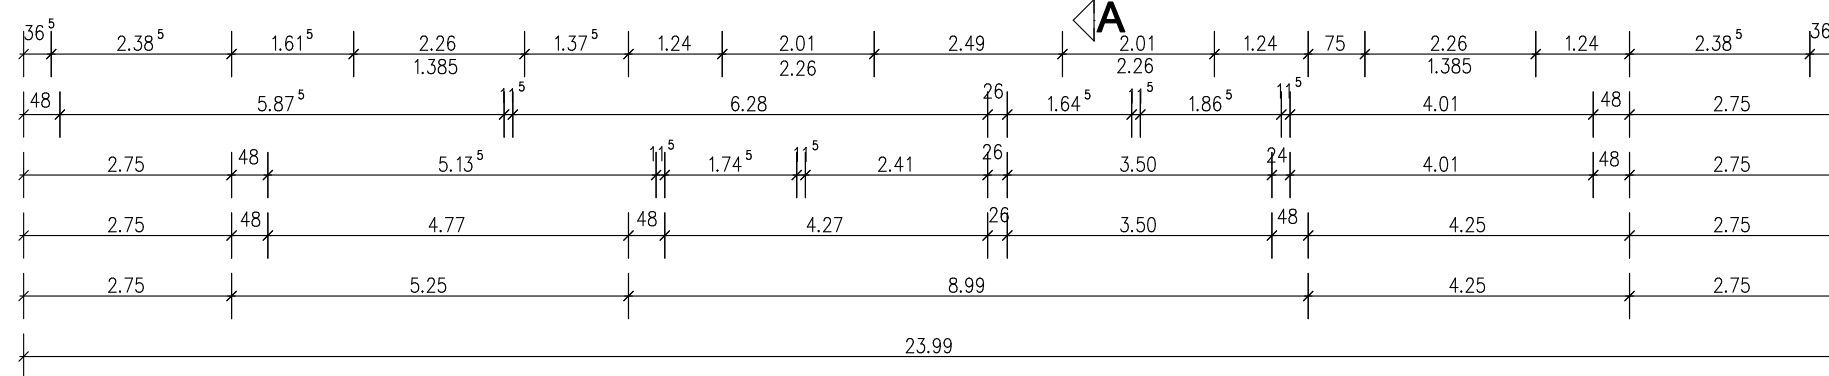
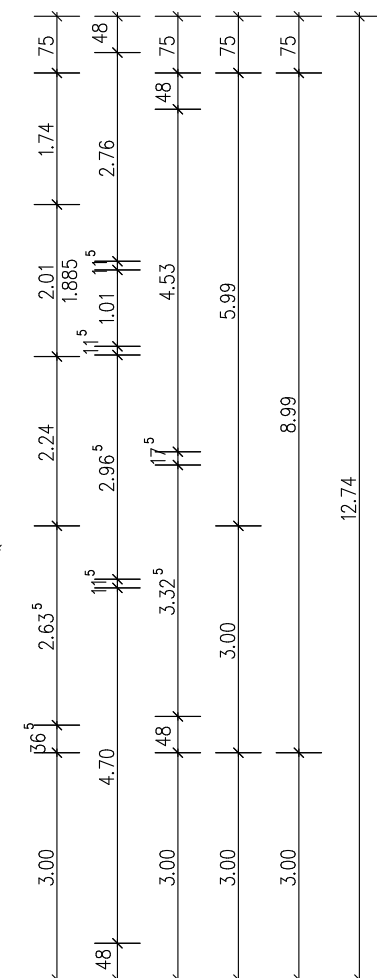
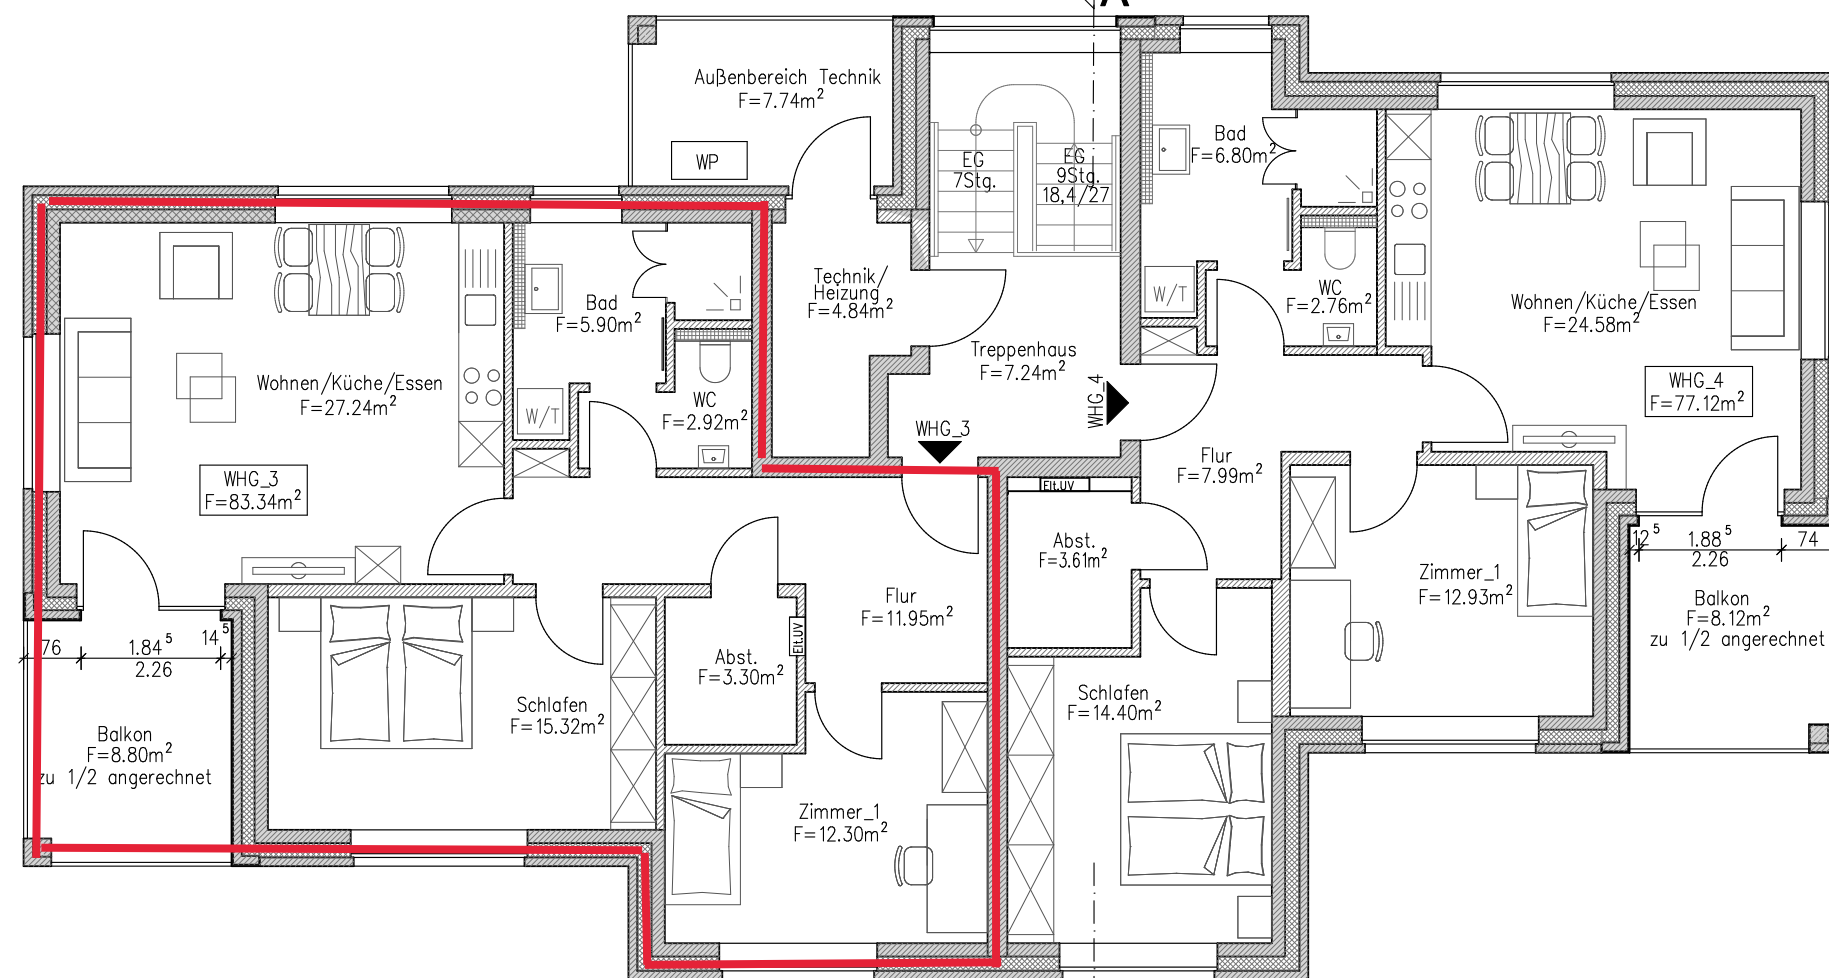
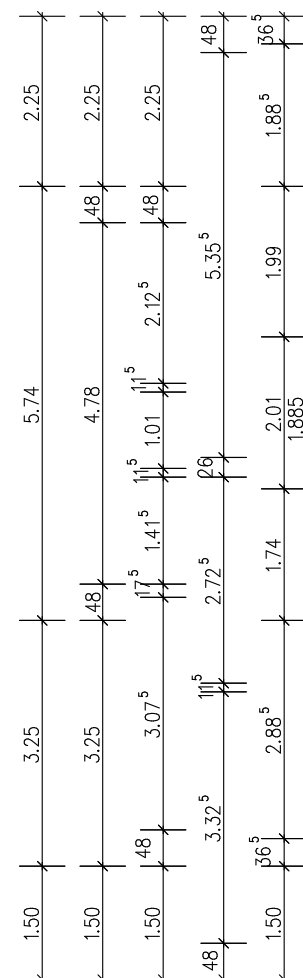


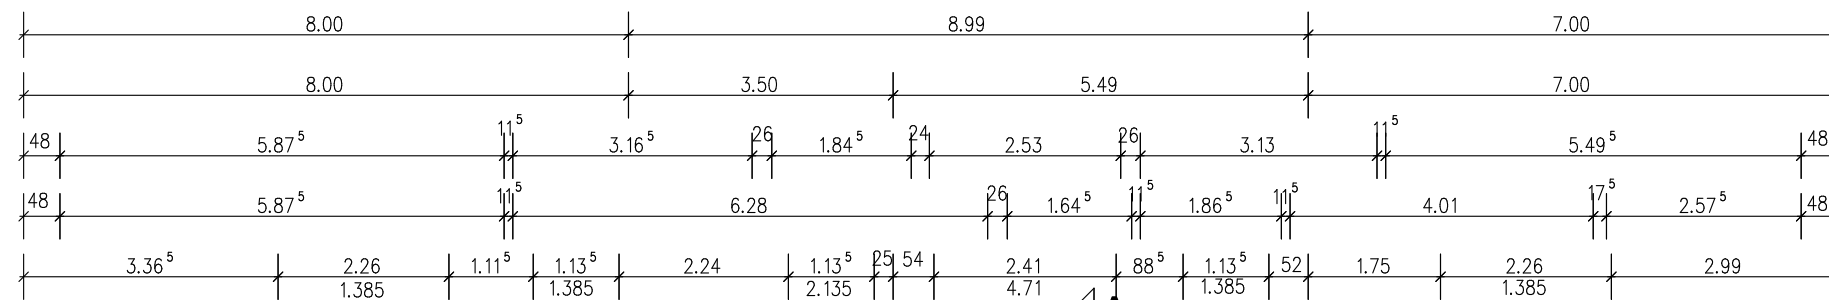

Ginsterweg_49610 Quakenbrück

Planung	Planungsbüro Heilig GmbH & Co.KG 49593 Bersenbrück– Talge, Feildorfer Str.64 Tel 05433 902021 – Fax 05433 902022		
Projekt	Neubau von 4 Mehrfamilienhäusern (je 4 WE) mit Nebengebäuden Ginsterweg, 49610 Quakenbrück		
Bauherr	BGLO GmbH vertr. durch Michael Strehl Hauptstraße 20 49594 Althausen		
Bauteil	Obergeschoss_Haus I–II		
Masztob	1 : 100	Blatt–Nr.	
Datum	27.11.2019	Blattgr.	A 3